

PROGETTO PER MODIFICHE ED INTEGRAZIONI AL PIANO DI RECUPERO N° 1_Pdu/2012.

VALENZA – Frazione Monte – Via Italia ang. Via Perrone

Committente: **ATTEVERAS IMMOBILIARE**
Via Emilia n° 40
27058 Voghera (PV)
Partita IVA: 02261180067


Progettista: **Arch. PATRIZIA FERRARI**
Via Roma n. 71
Castelluzzo Sottile (AL)
tel. 0112.852.825
e-mail: arch.patrizia.ferrari@univ.it

Titololo: – **Inquadramento territoriale**
– **STATO ATTUALE:**
Punti, sezioni, prospetti

TAVOLA N.
1

Data:

INQUADRAMENTO TERRITORIALE

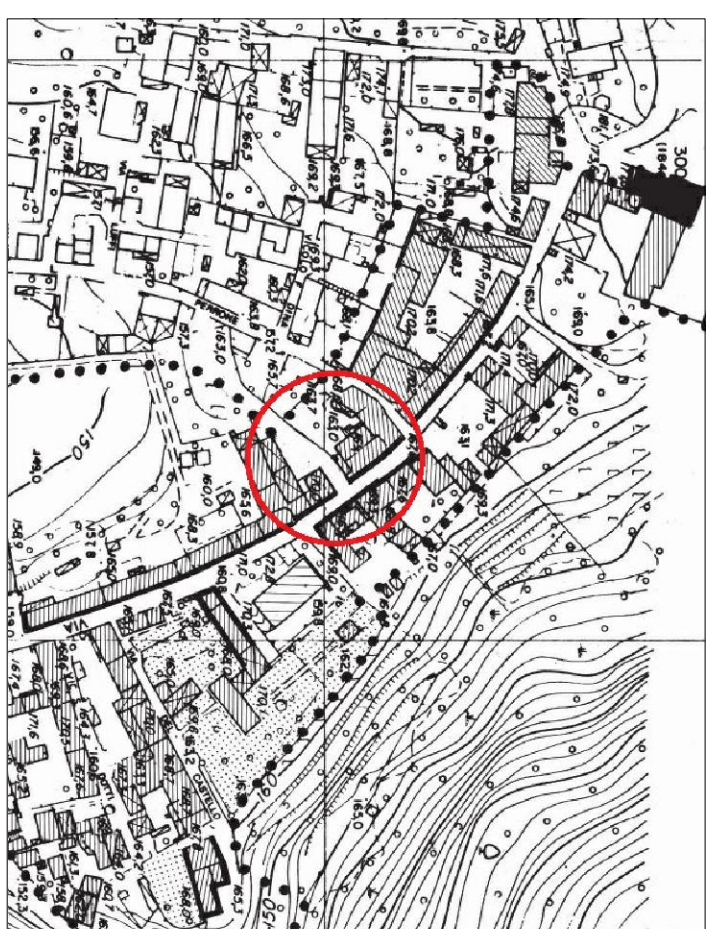


STRALCIO PRGC




ESTRATTO DI MAPPA


PIANTA PIANO TERRA
scala 1:200

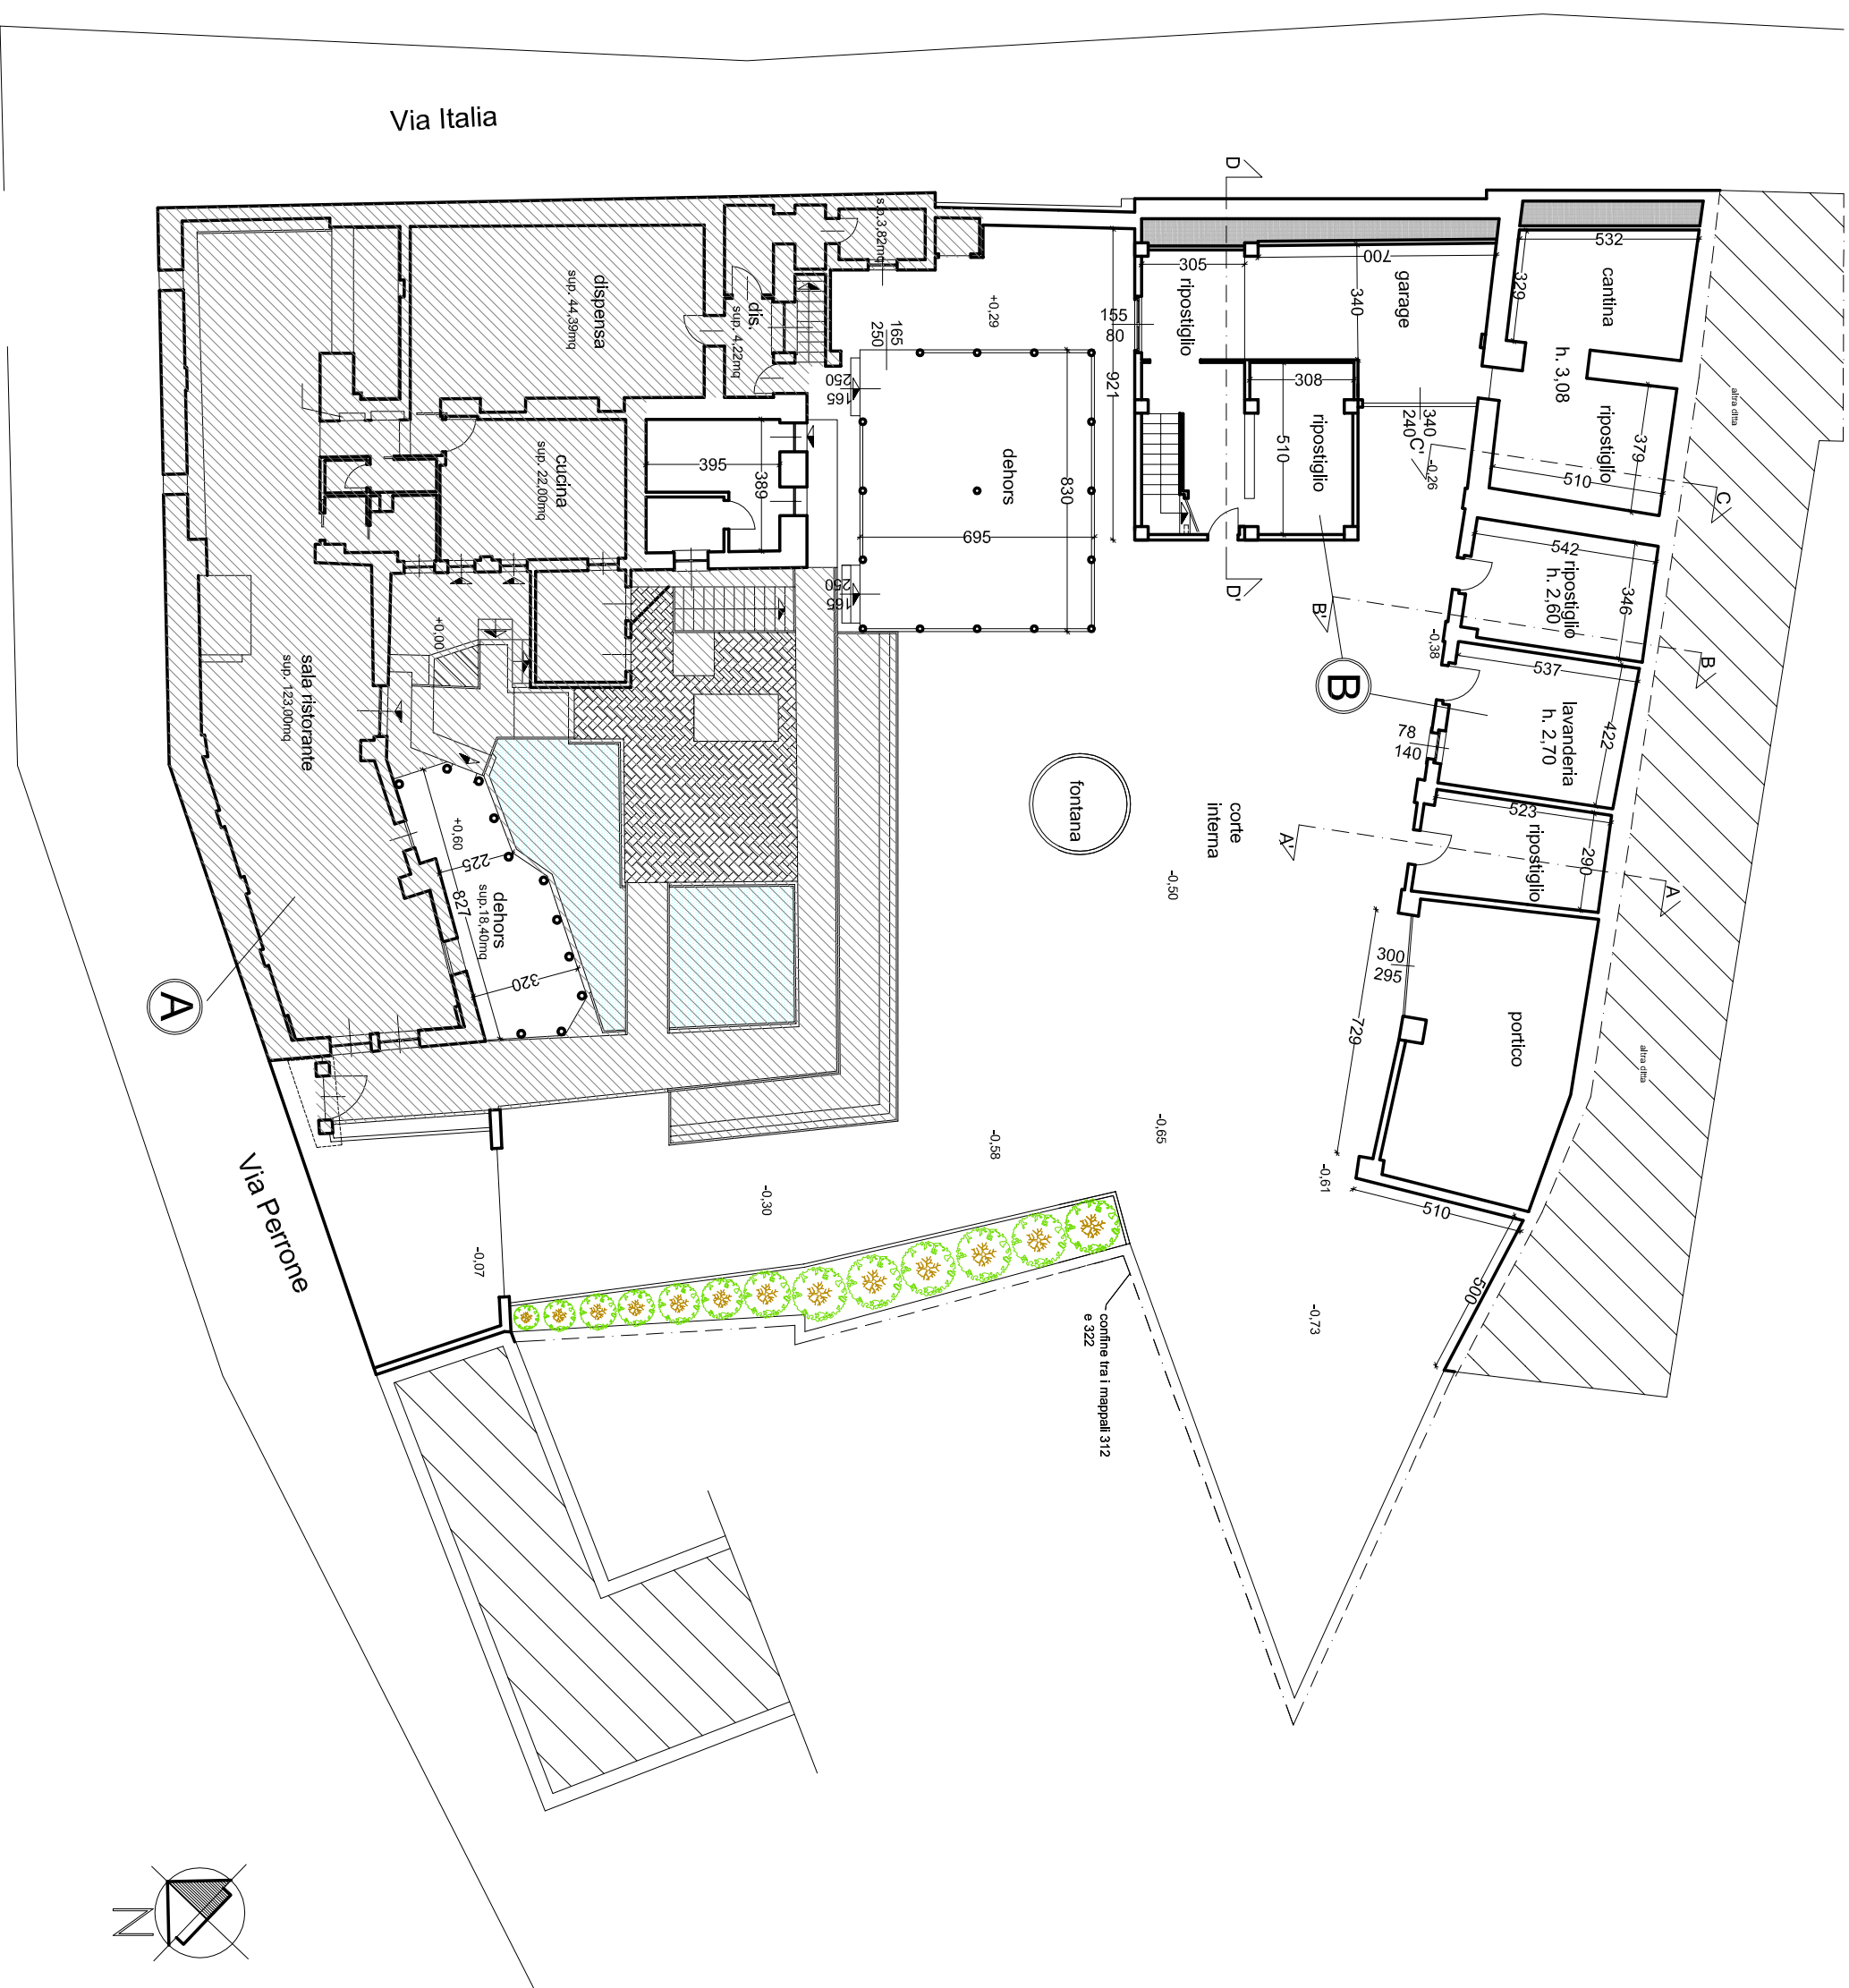


PIANTA PIANO PRIMO
scala 1:200

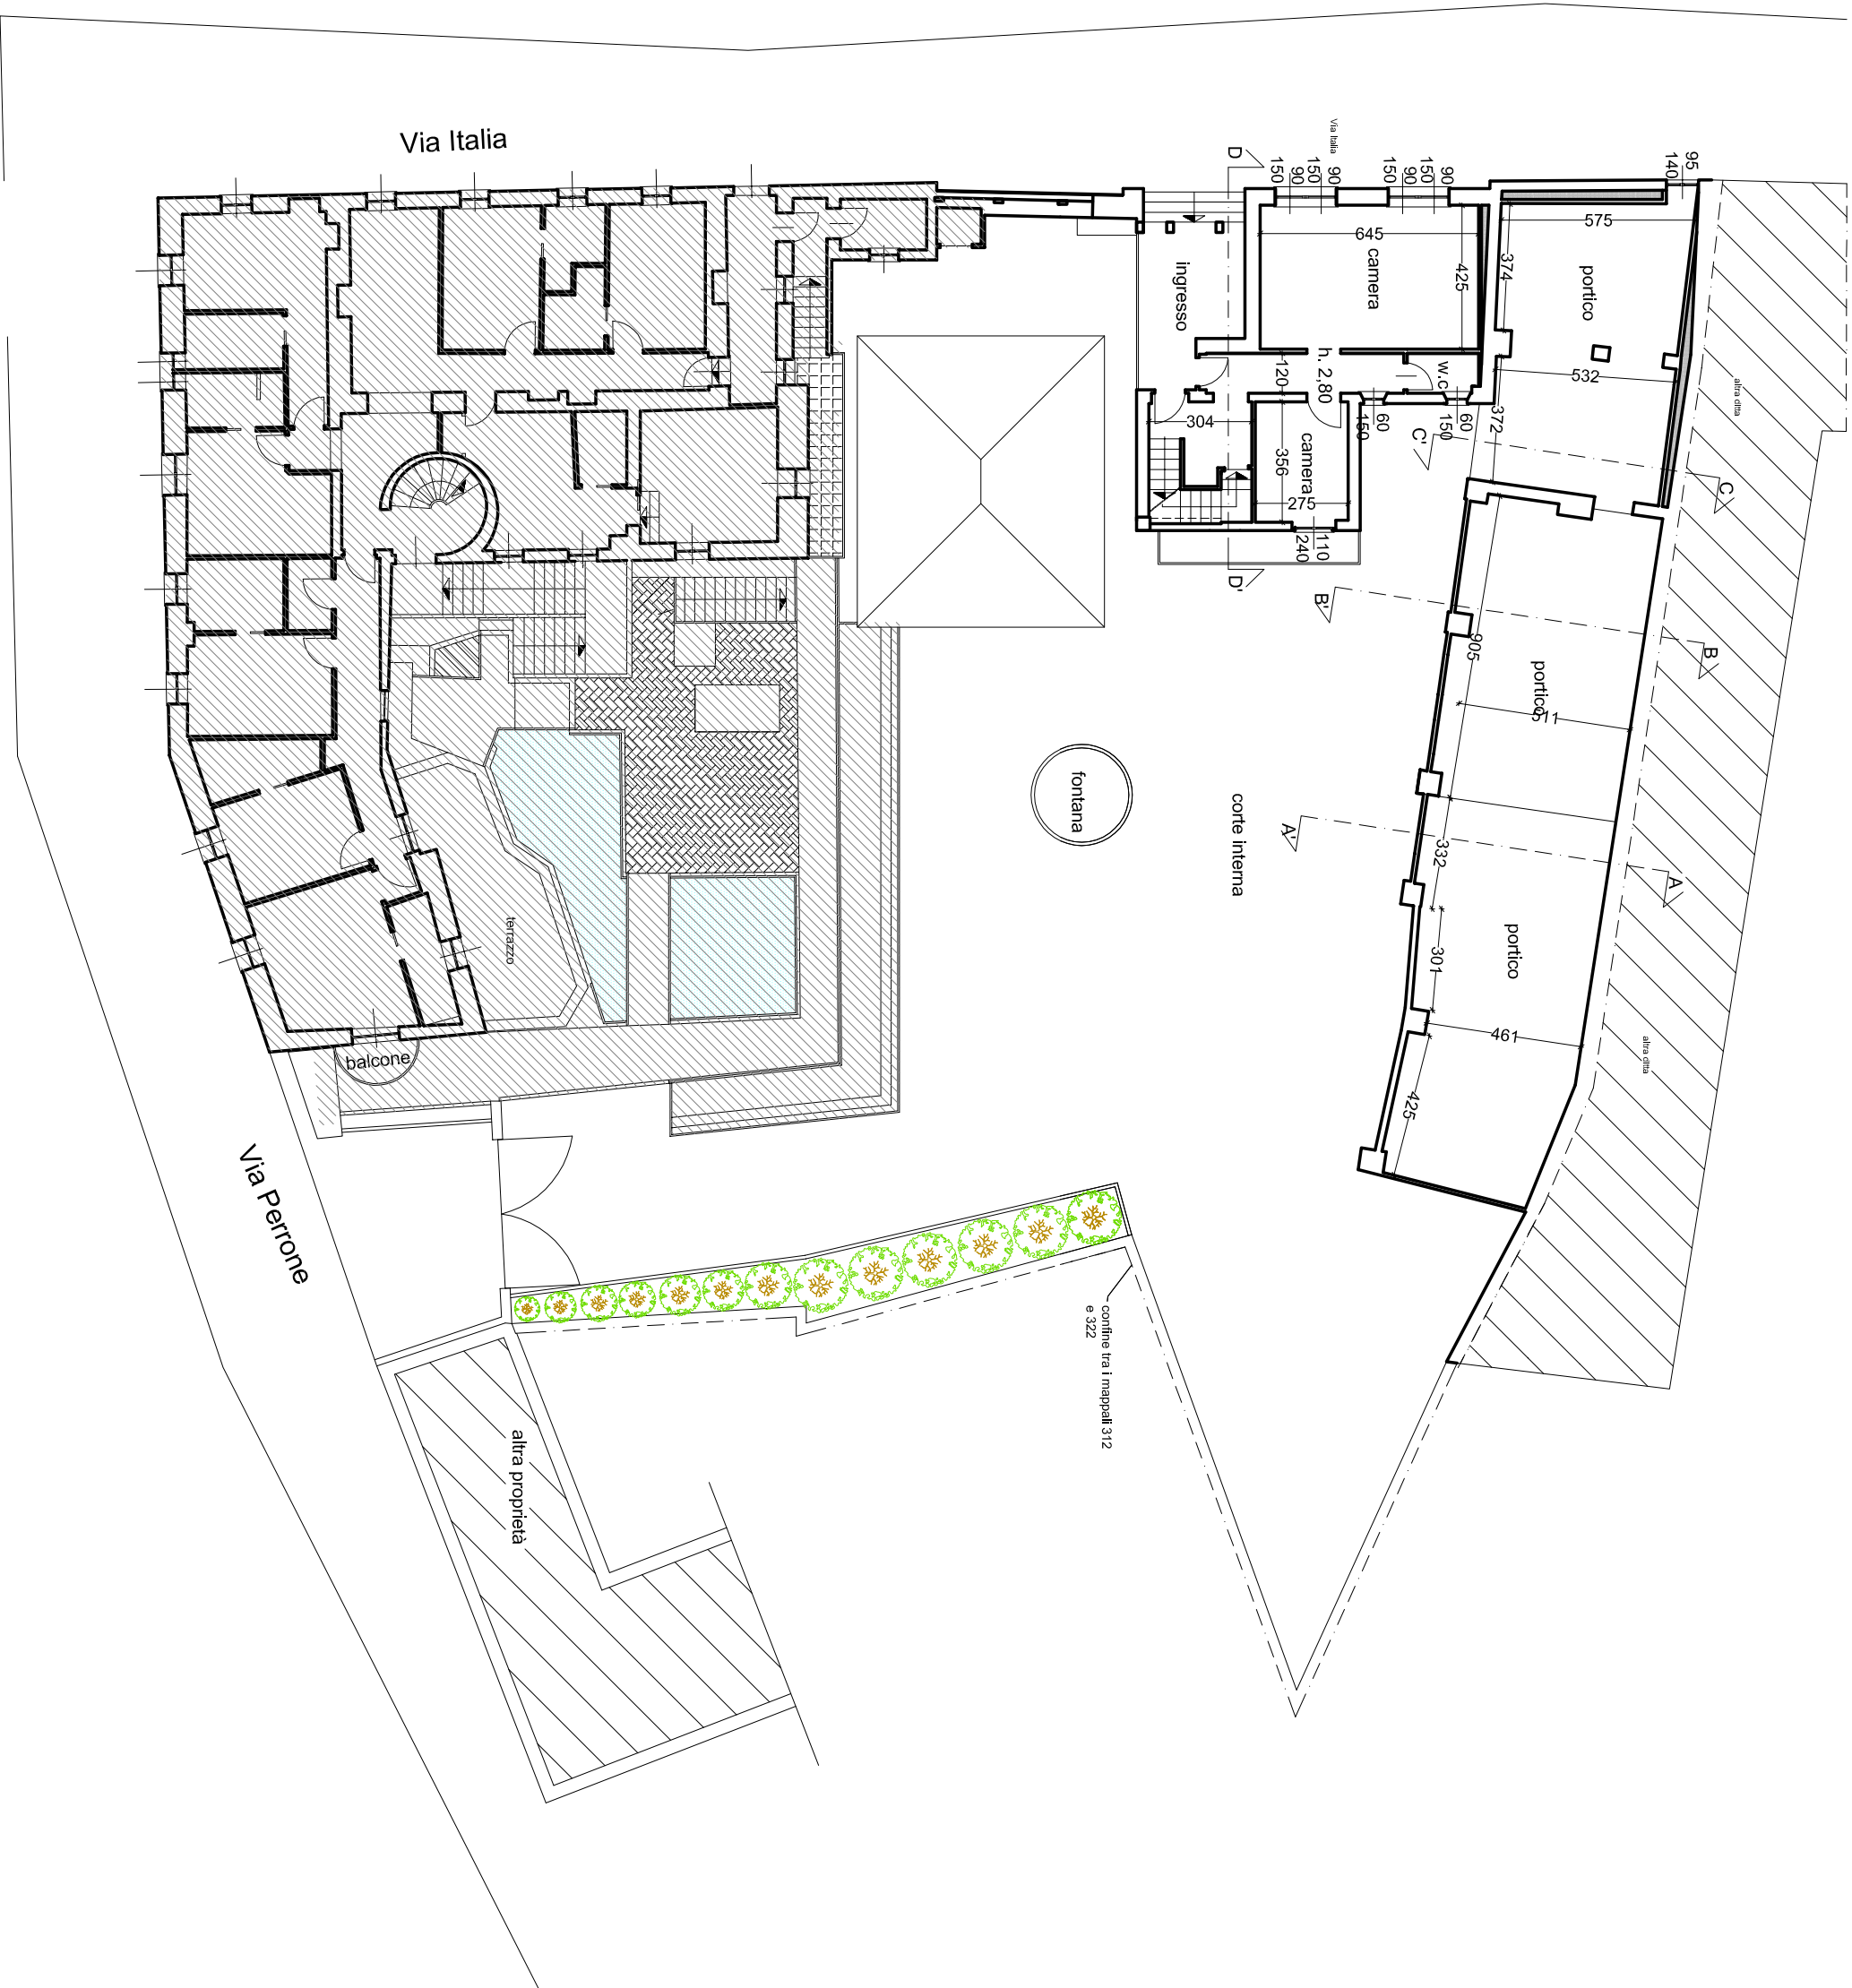


PIANTA PIANO SECONDO
scala 1:200

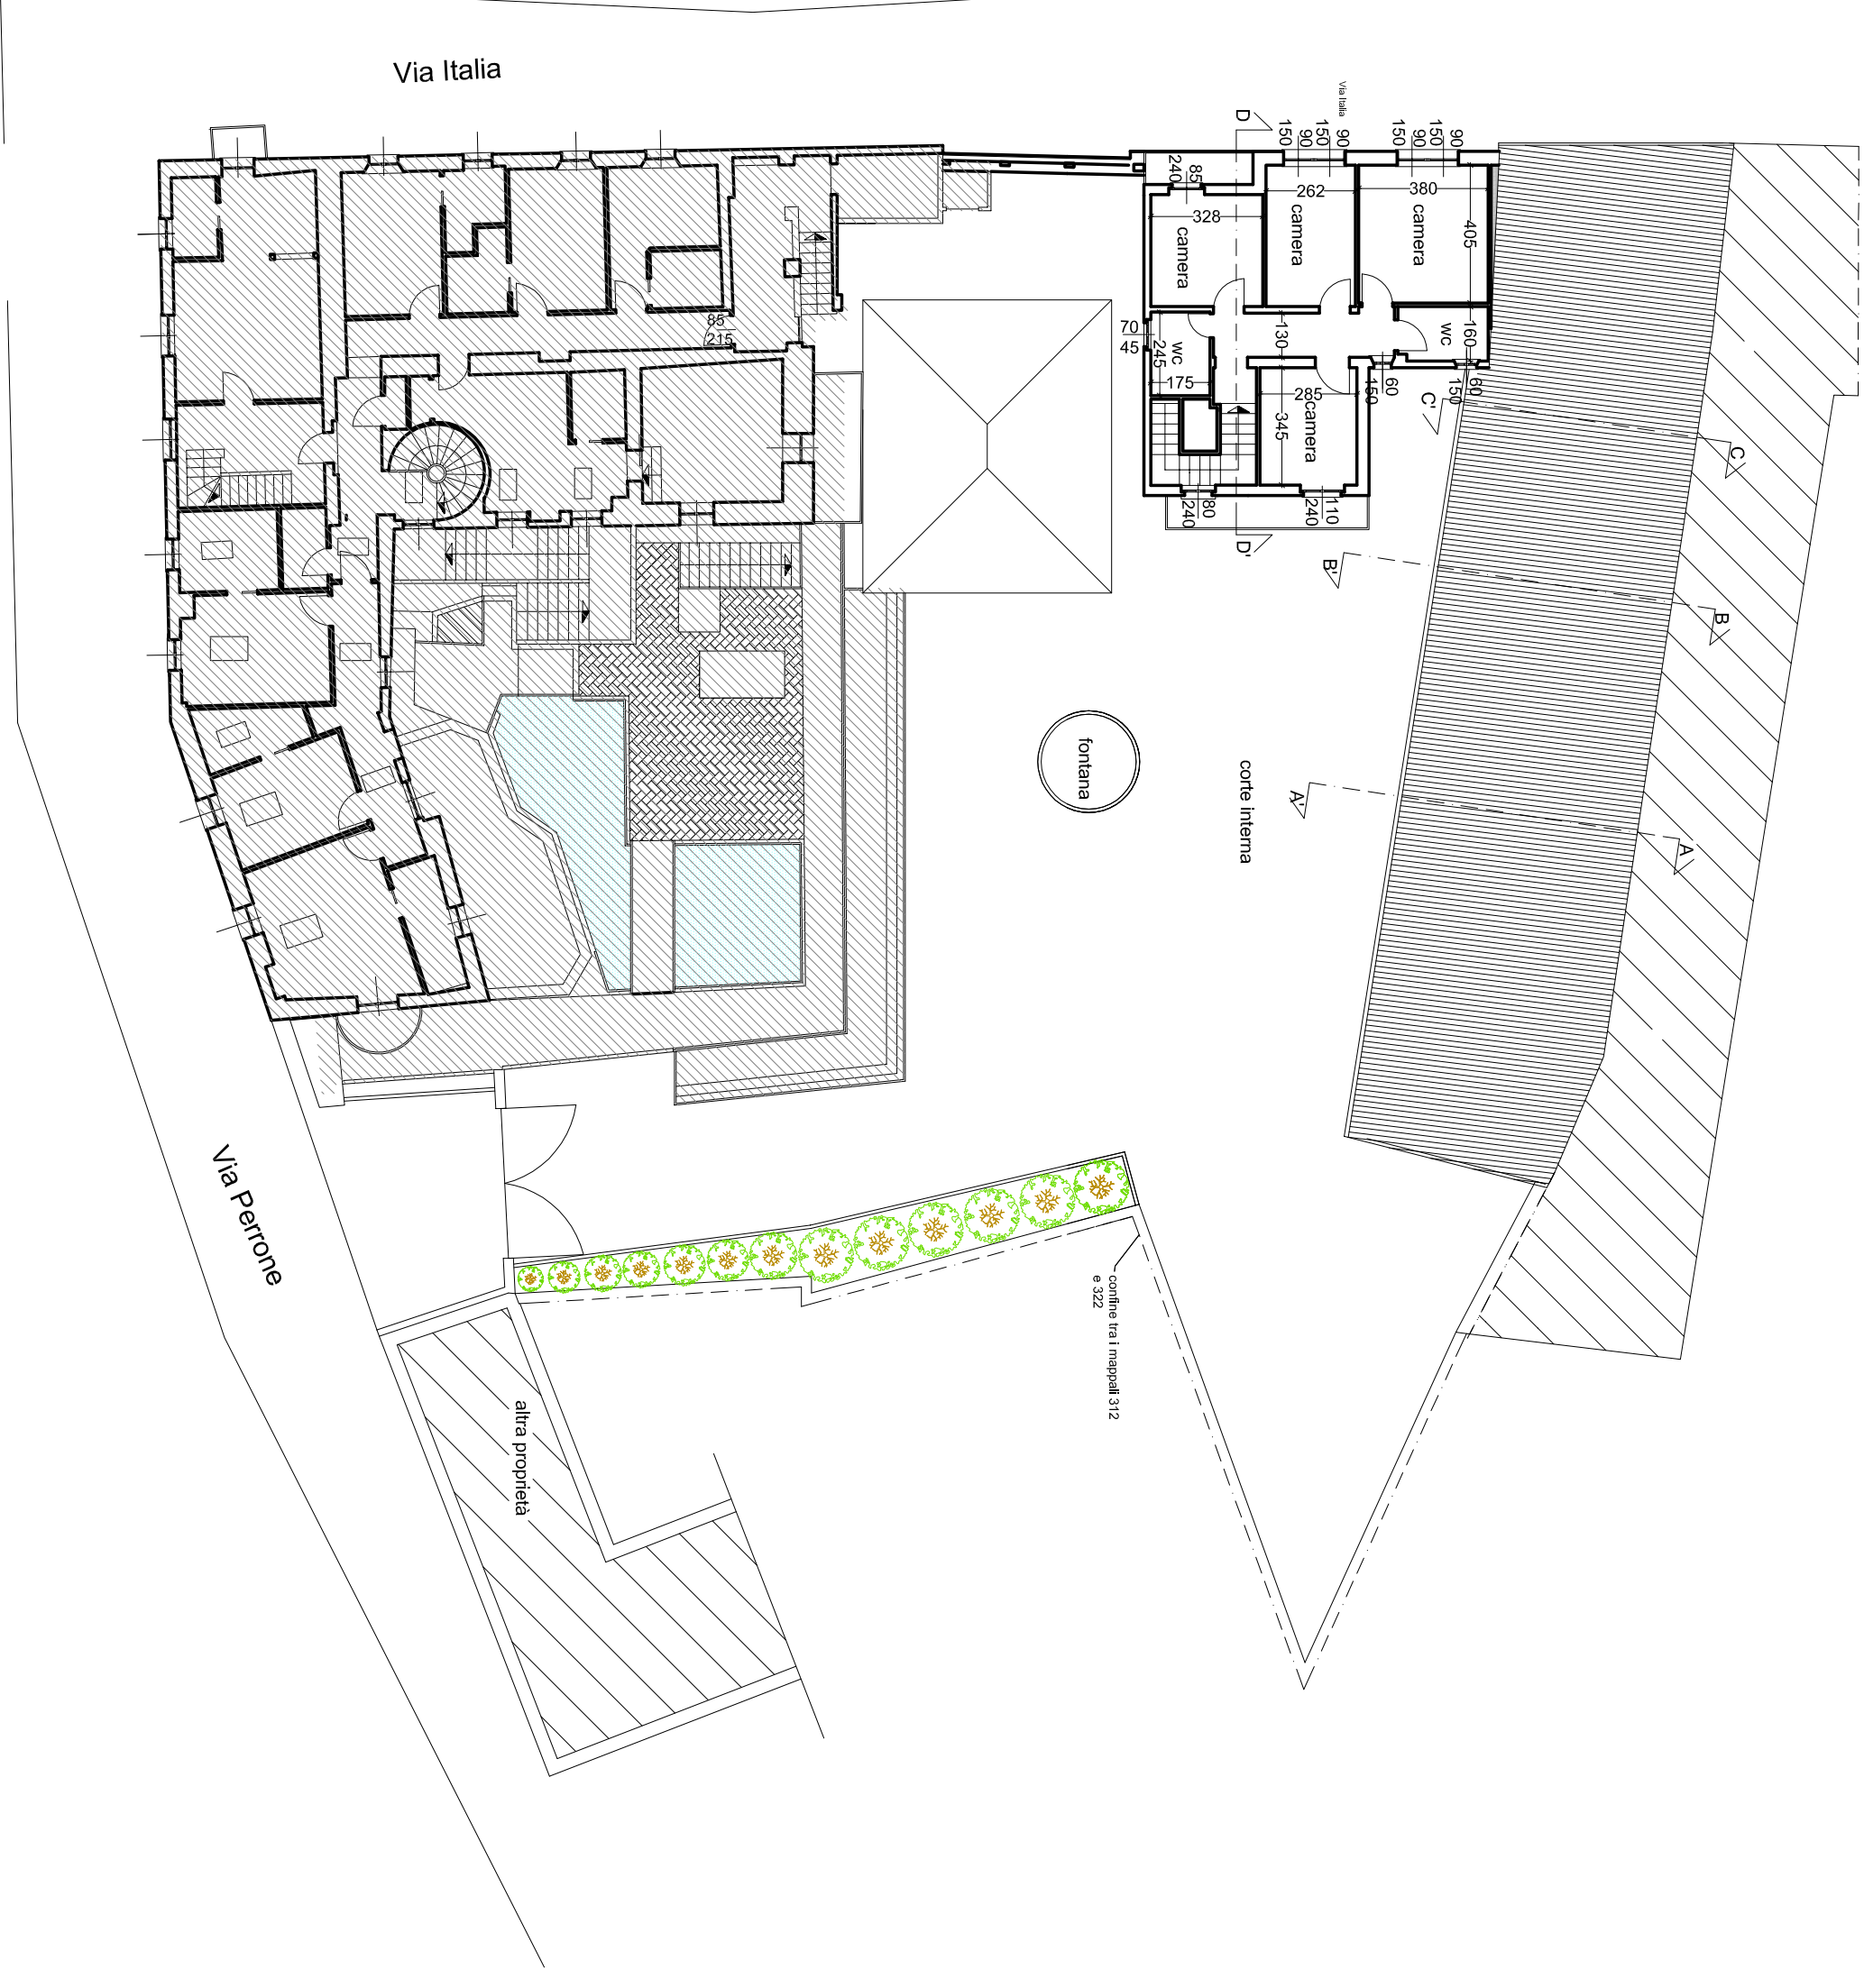


PIANTA PIANO TERZO
scala 1:200

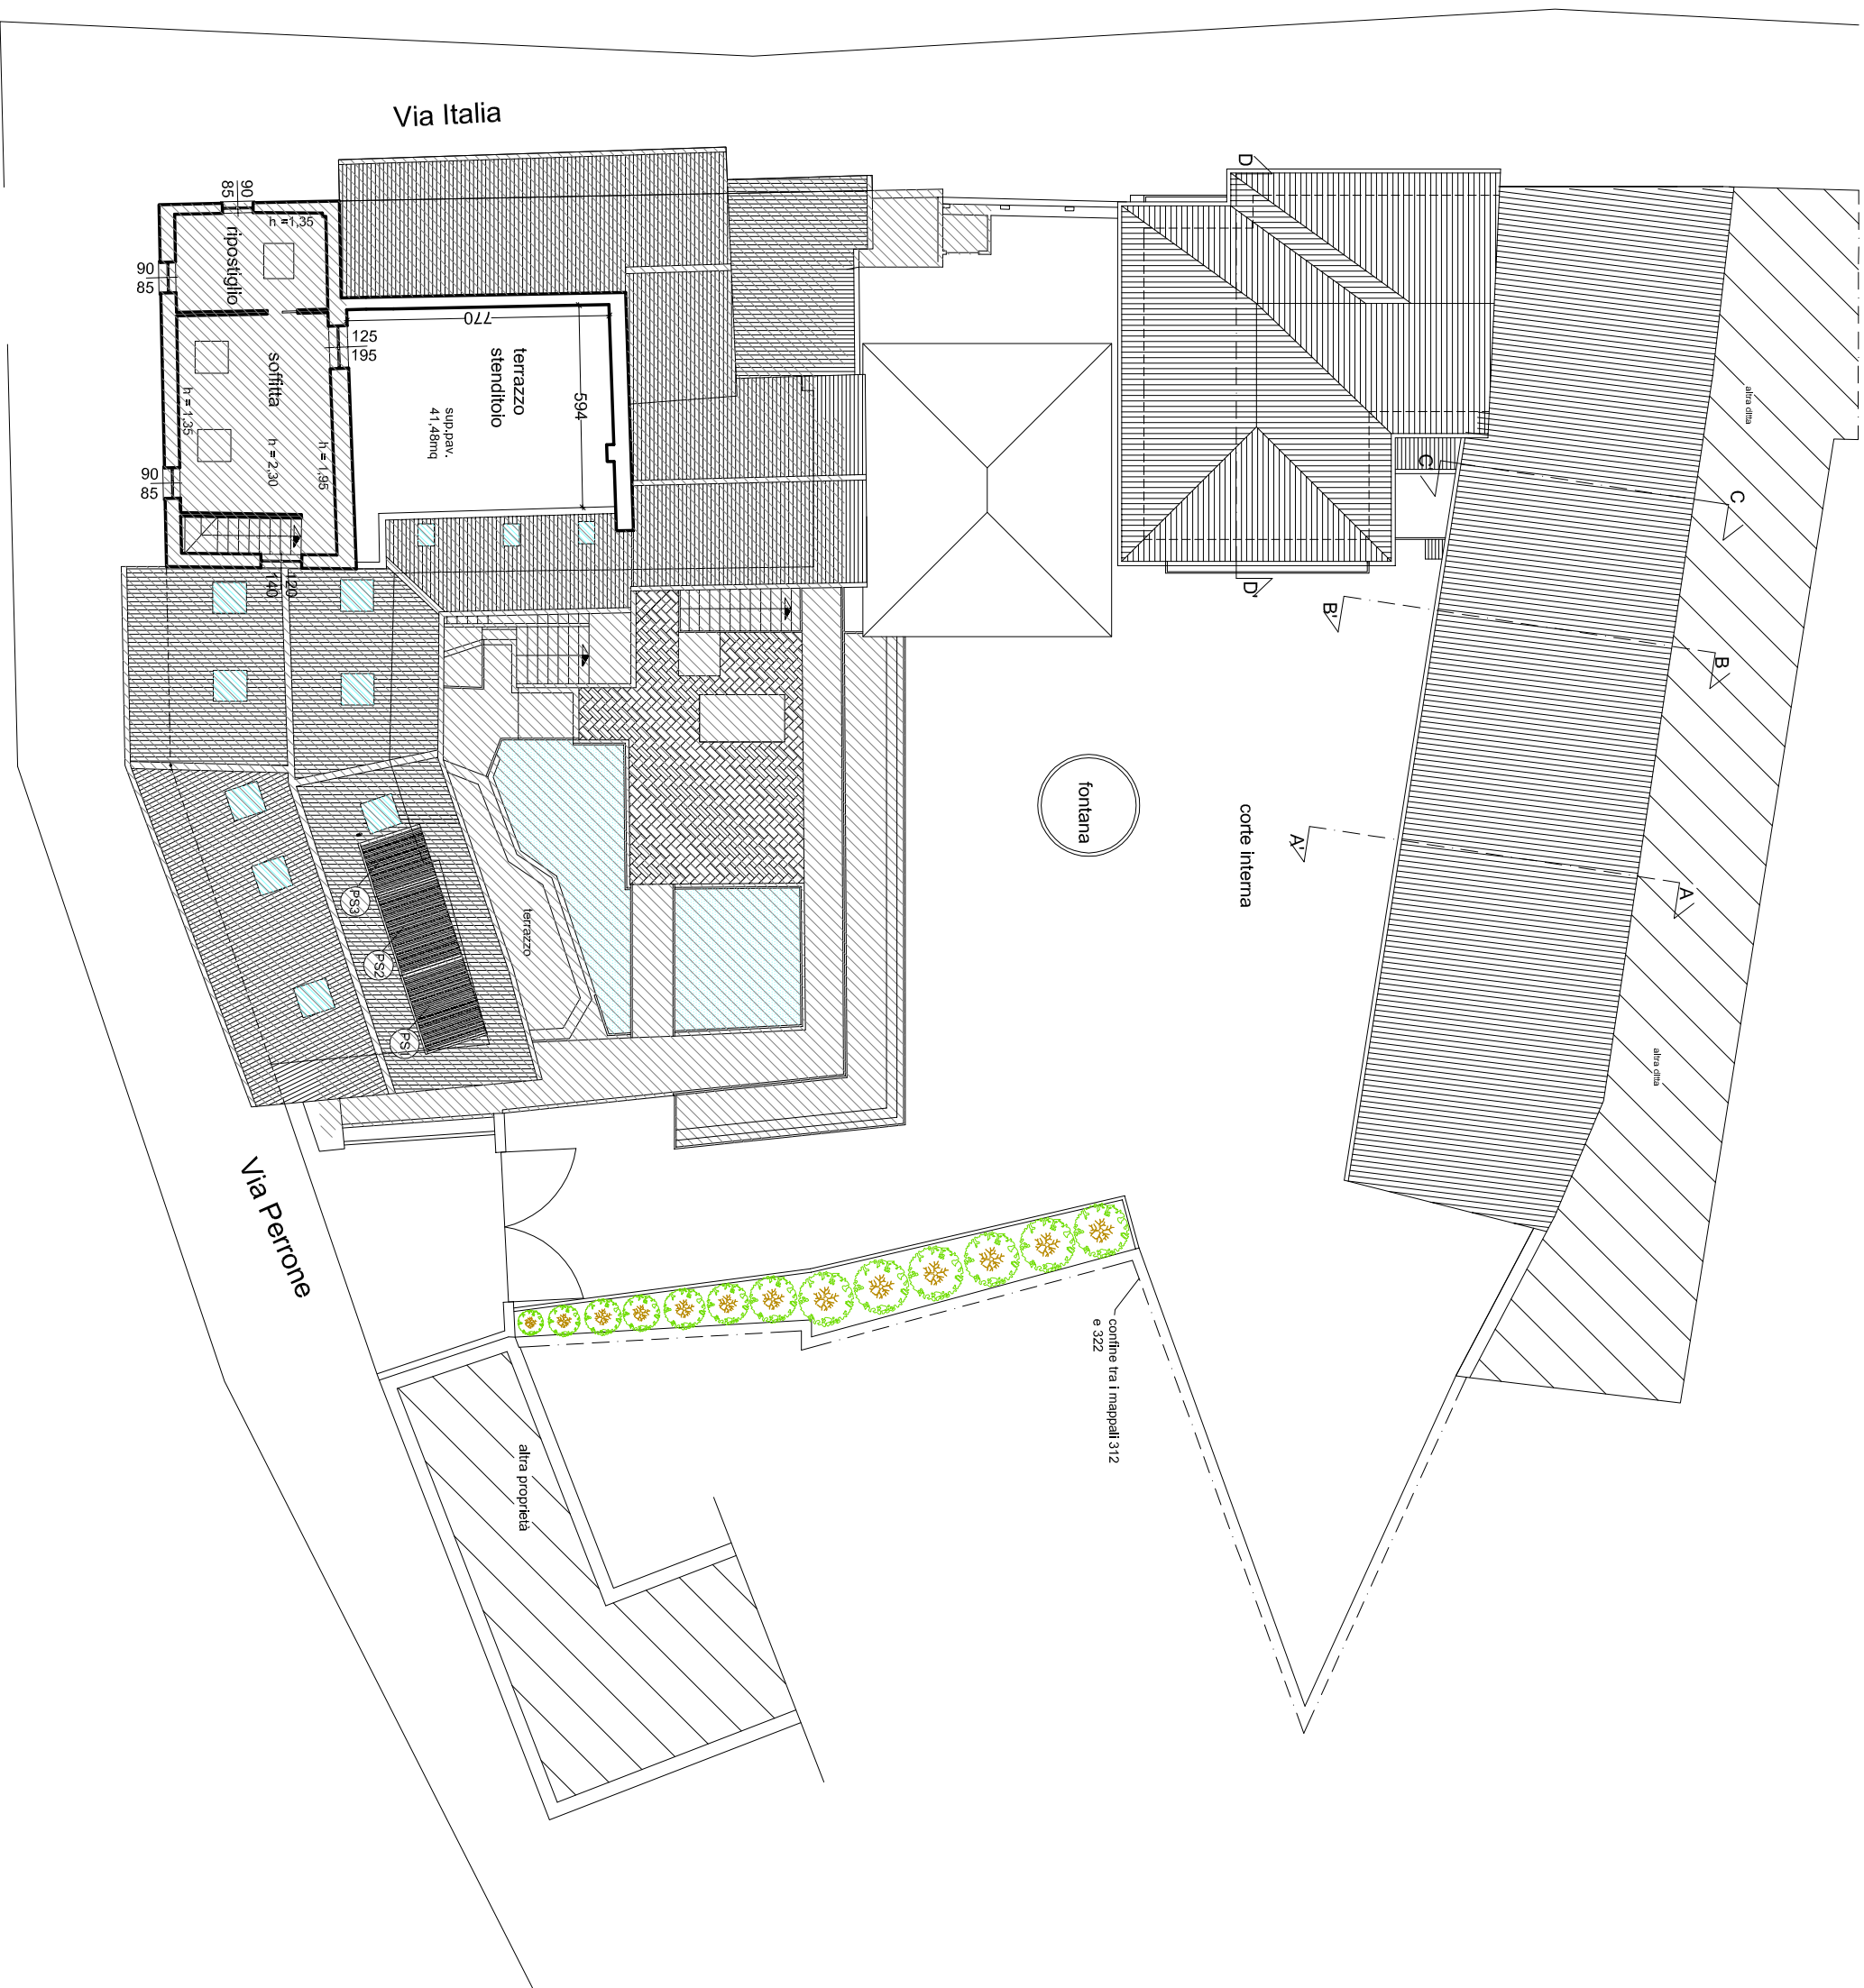


PIANTA DELLE COPERTURE
scala 1:200

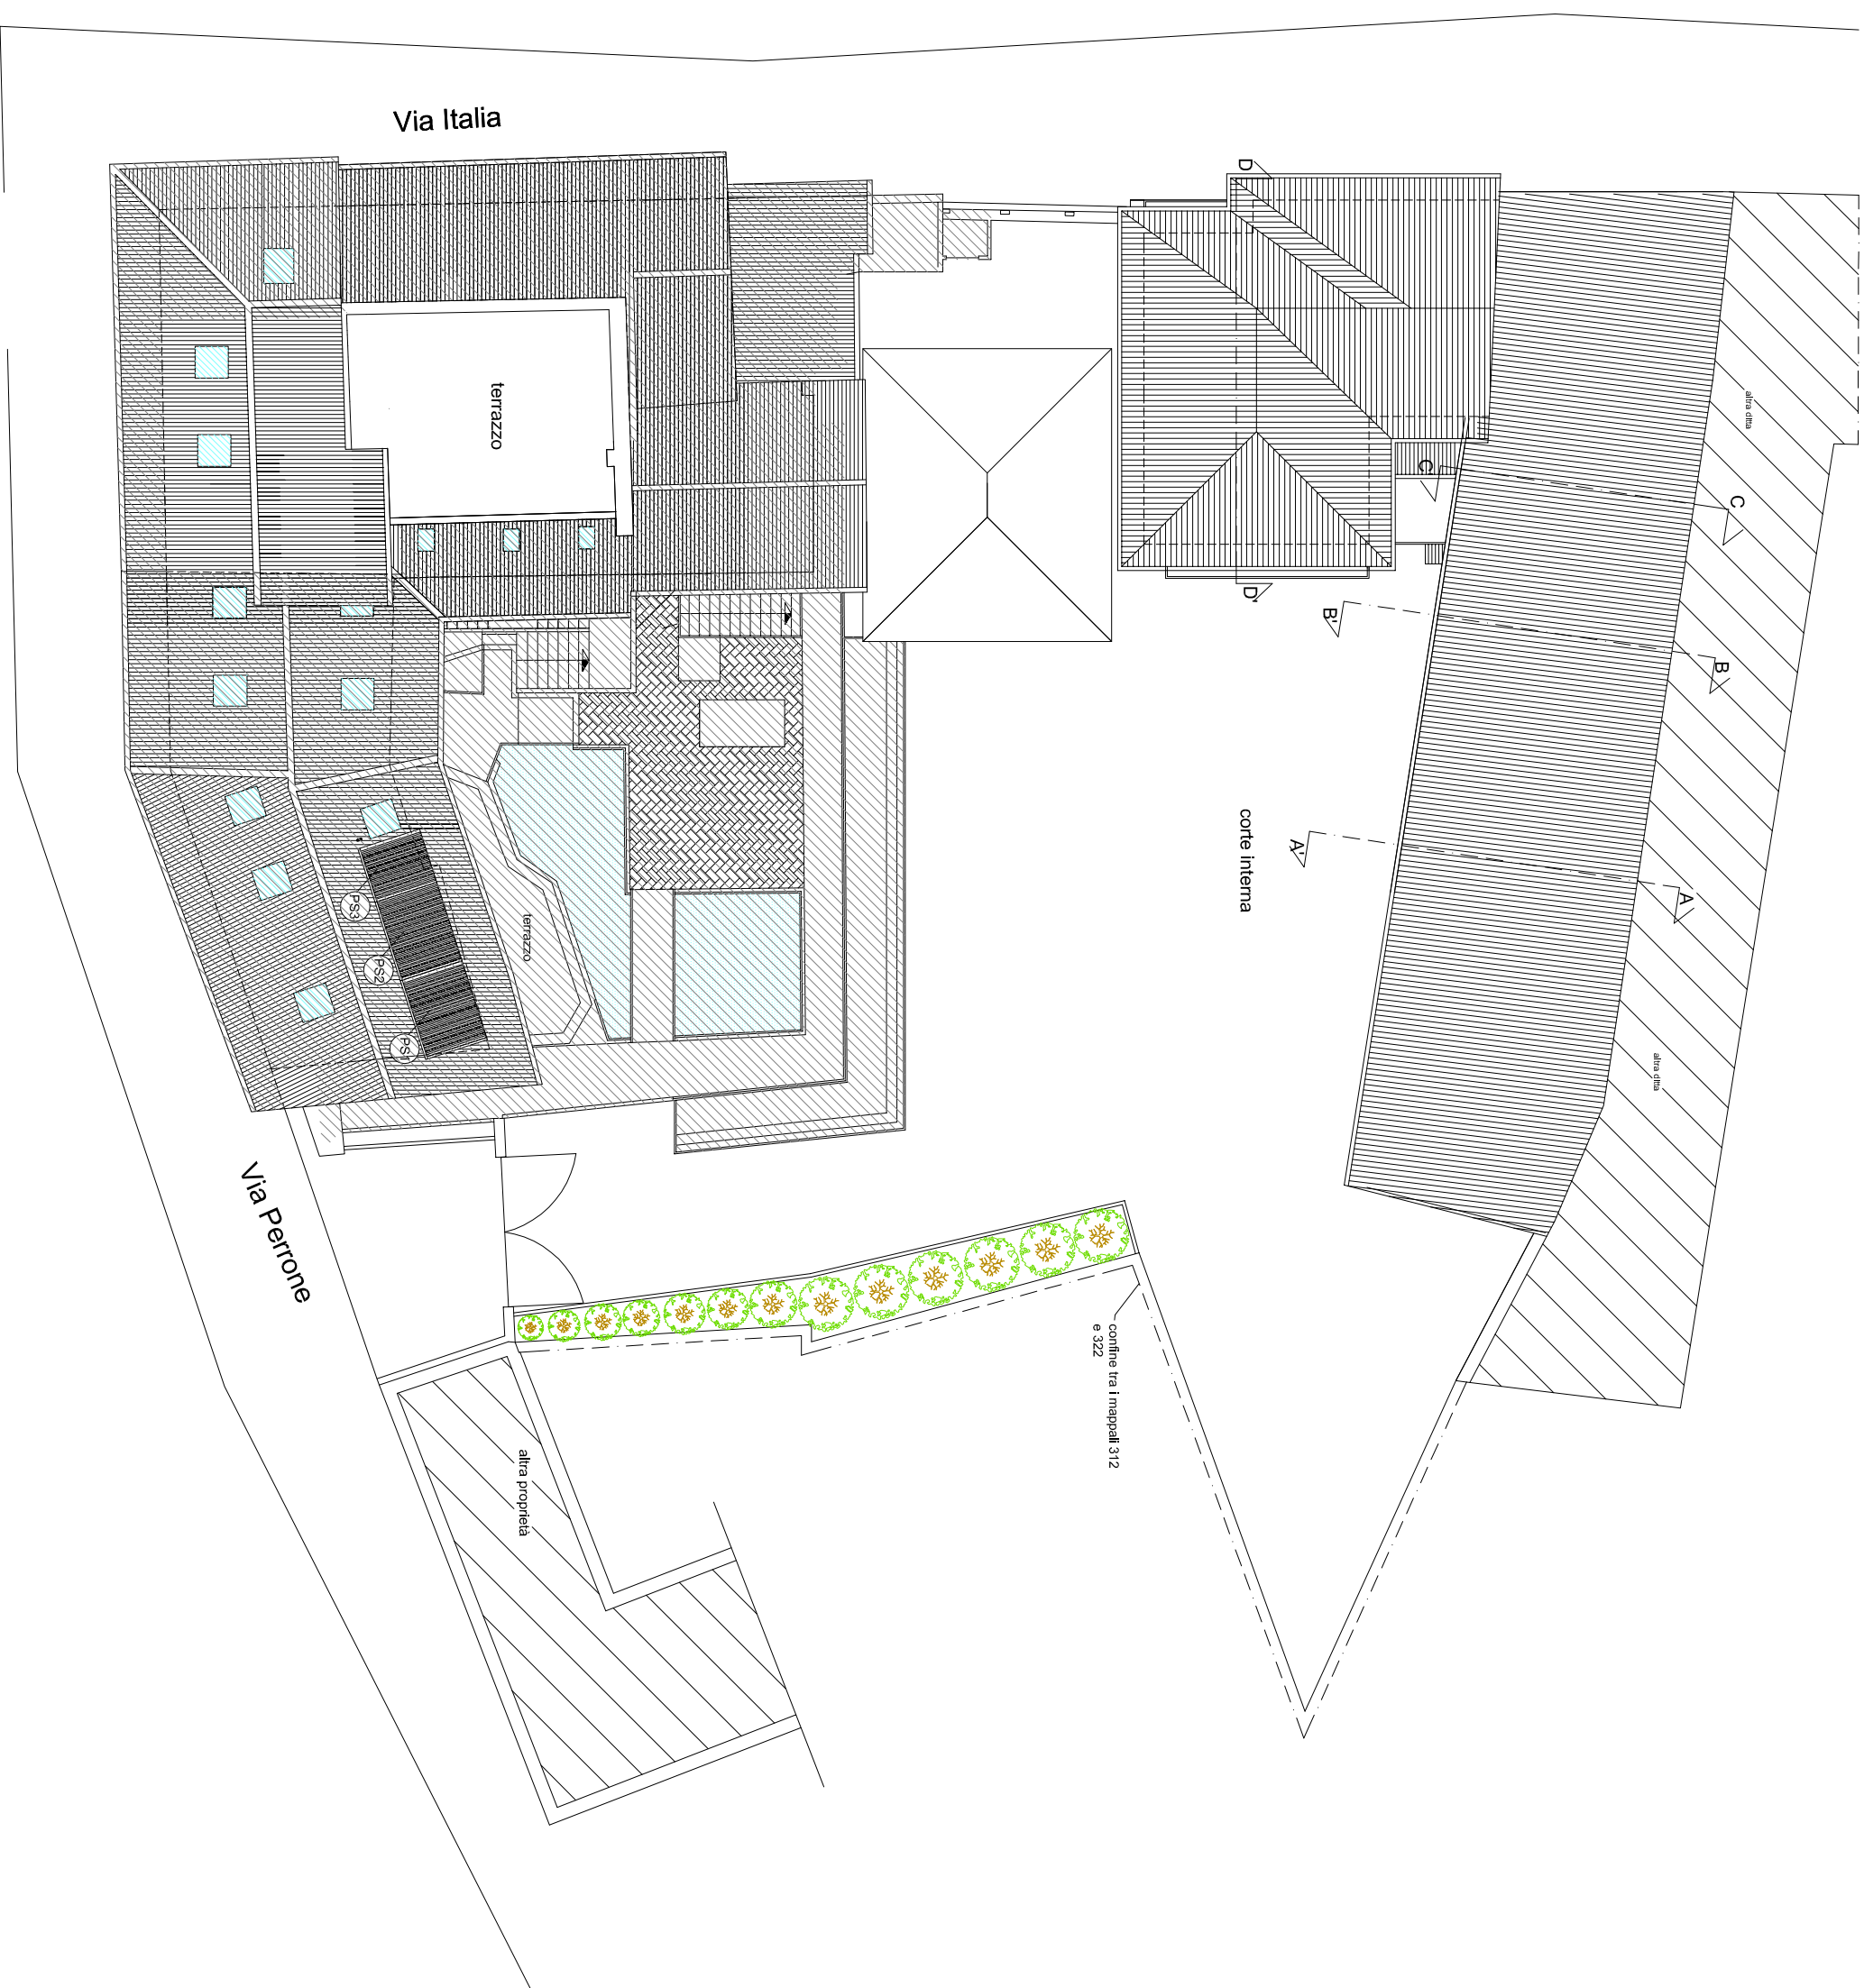


PROSPETTO SU VIA ITALIA
scala 1:200

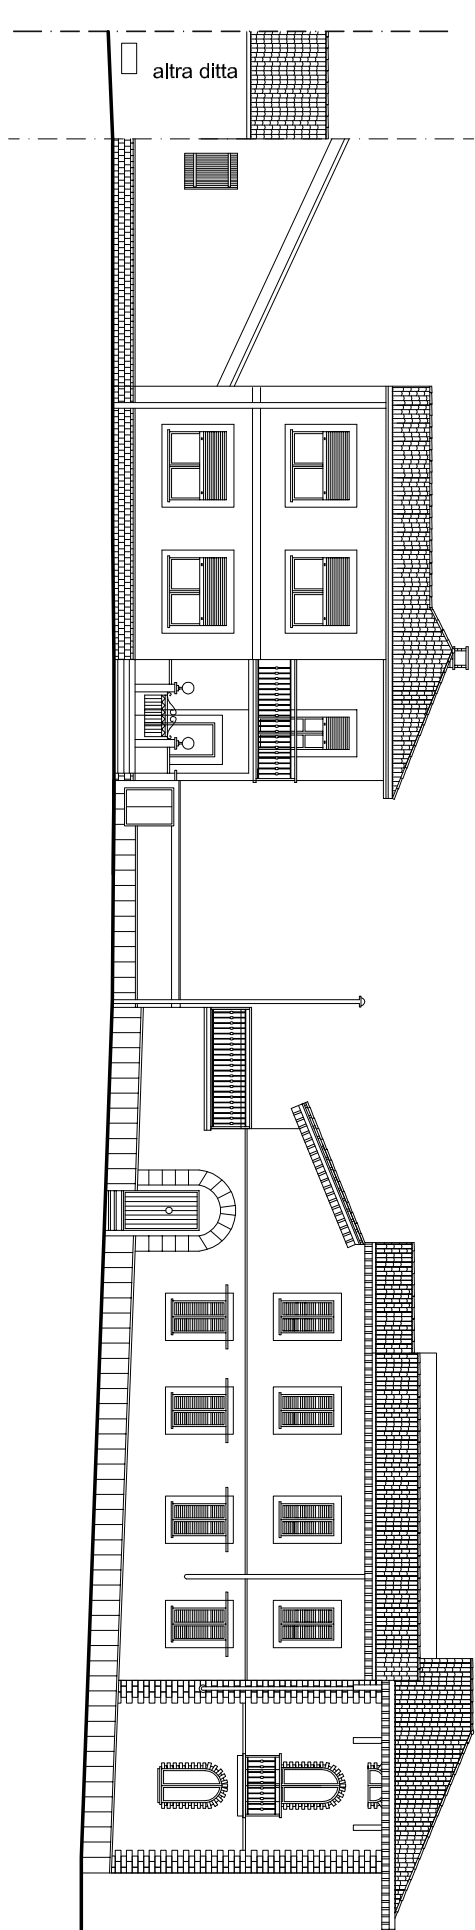


PROSPETTO SUD-EST SU CORTE INTERNA
scala 1:200

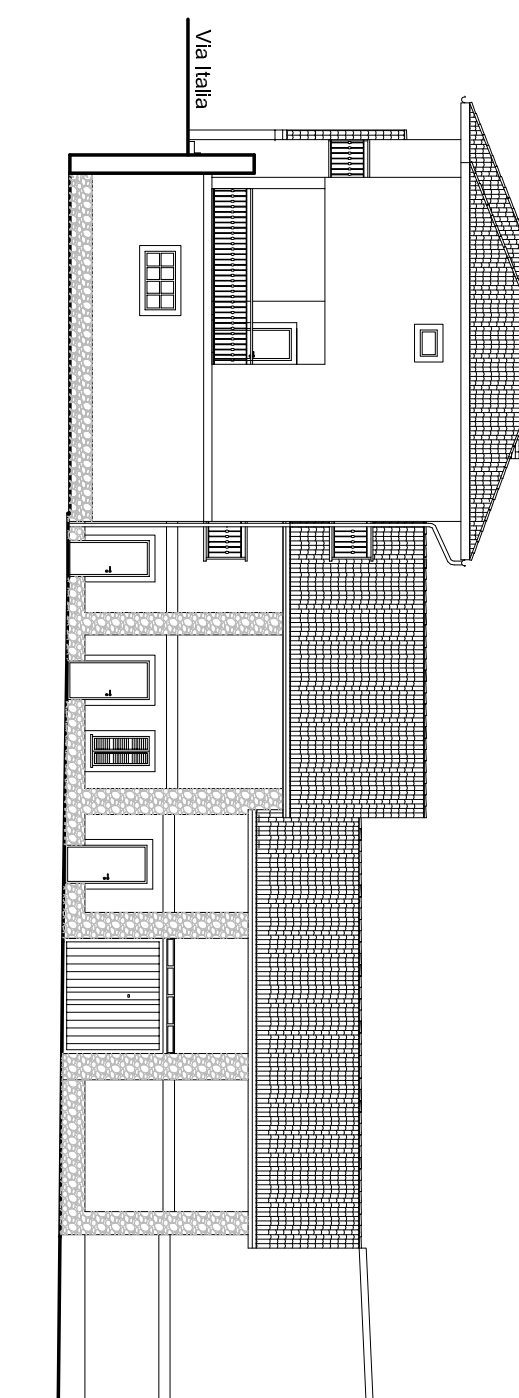


PROSPETTO NORD-OVEST SULLA CORTE INTERNA
scala 1:200

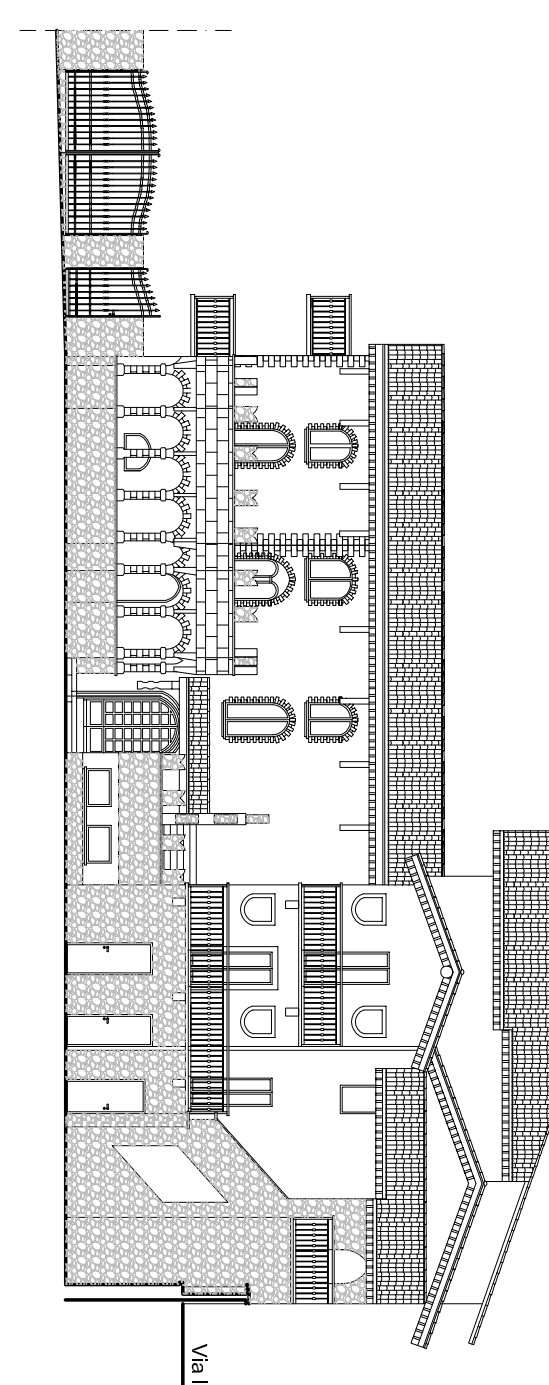


PROSPETTO NORD-EST SU CORTE INTERNA
scala 1:200

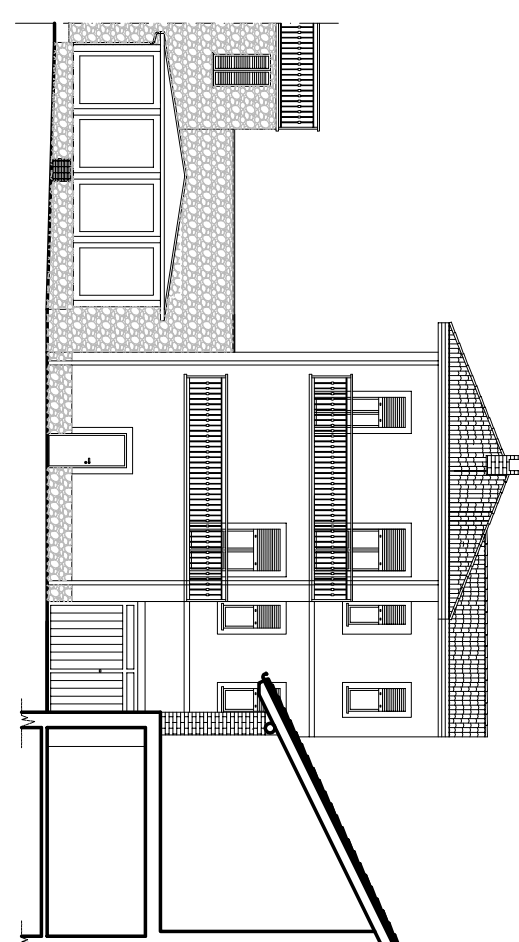


SEZIONE A-A'
scala 1:100

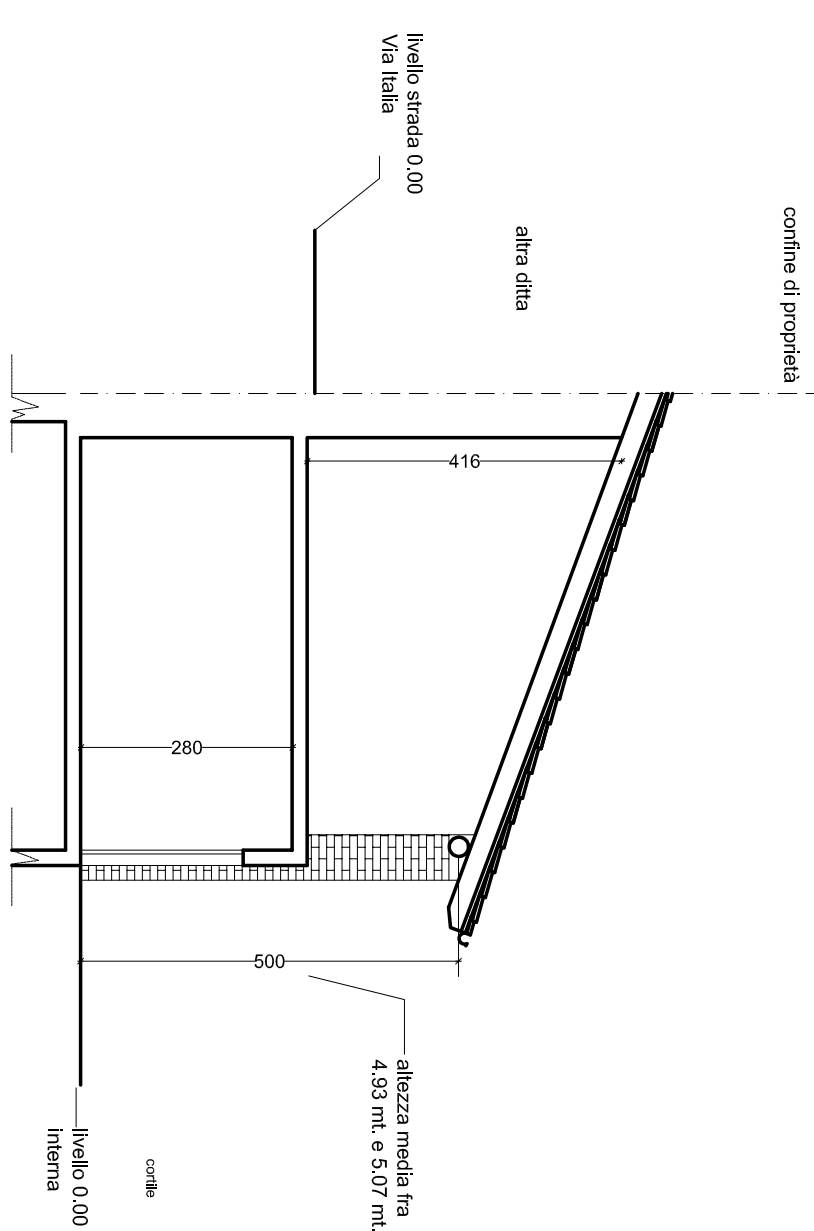

SEZIONE B-B'
scala 1:100

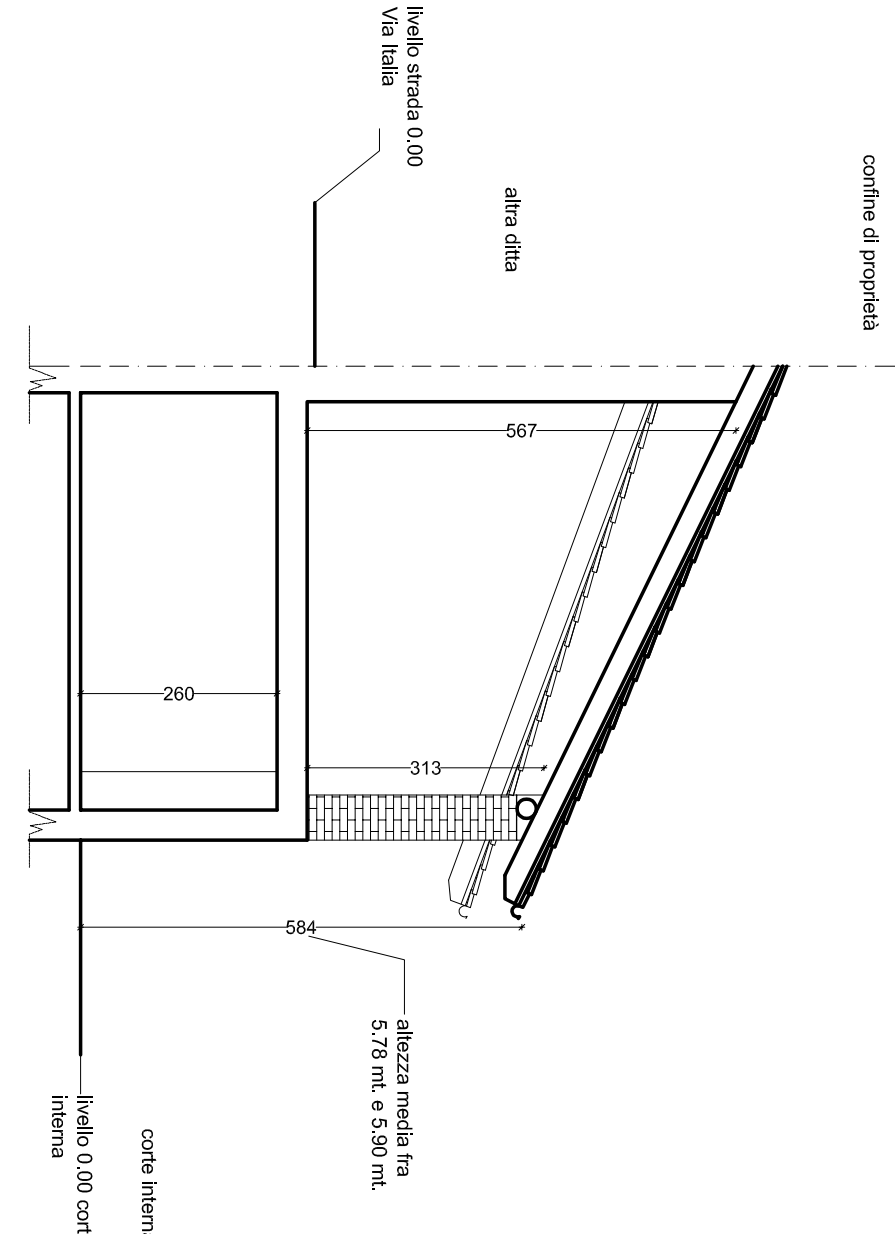

SEZIONE C-C'
scala 1:100

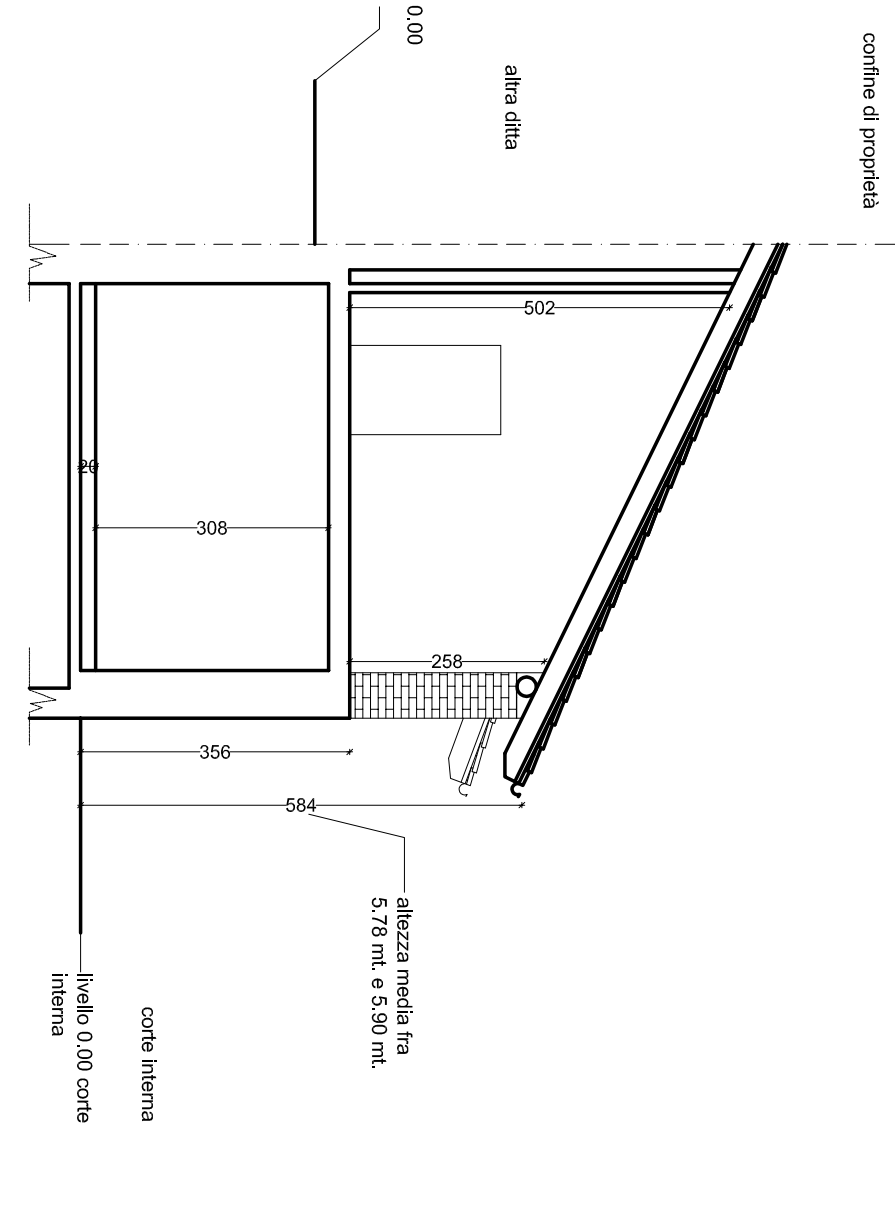

SEZIONE D-D'
scala 1:100

