

REGIONE PIEMONTE
PROVINCIA DI ALESSANDRIA
COMUNE DI VALENZA

PROGETTO PER MODIFICHE ED INTEGRAZIONI AL PIANO
DI RECUPERO N° 1-PdR/2012.

VALENZA – Frazione Monte – Via Italia ang. Via Perrone

Committente: ATTERAS IMMOBILIARE

Via Emilia n° 80
27058 Voghera (PV)
Partita IVA: 02261180067

Progettista: Arch. PATRIZIA FERRARI

Via Roma n. 71
Castelmagno Scrivia (AL)

tel. 0131.855.825
e-mail: arch.patrizia.ferrari@gmail.it


Tavola:

– PROGETTO:
Calcoli volumetrici


Data:

TAVOLA N.
3


PIANTA PIANO TERRA
scala 1:200

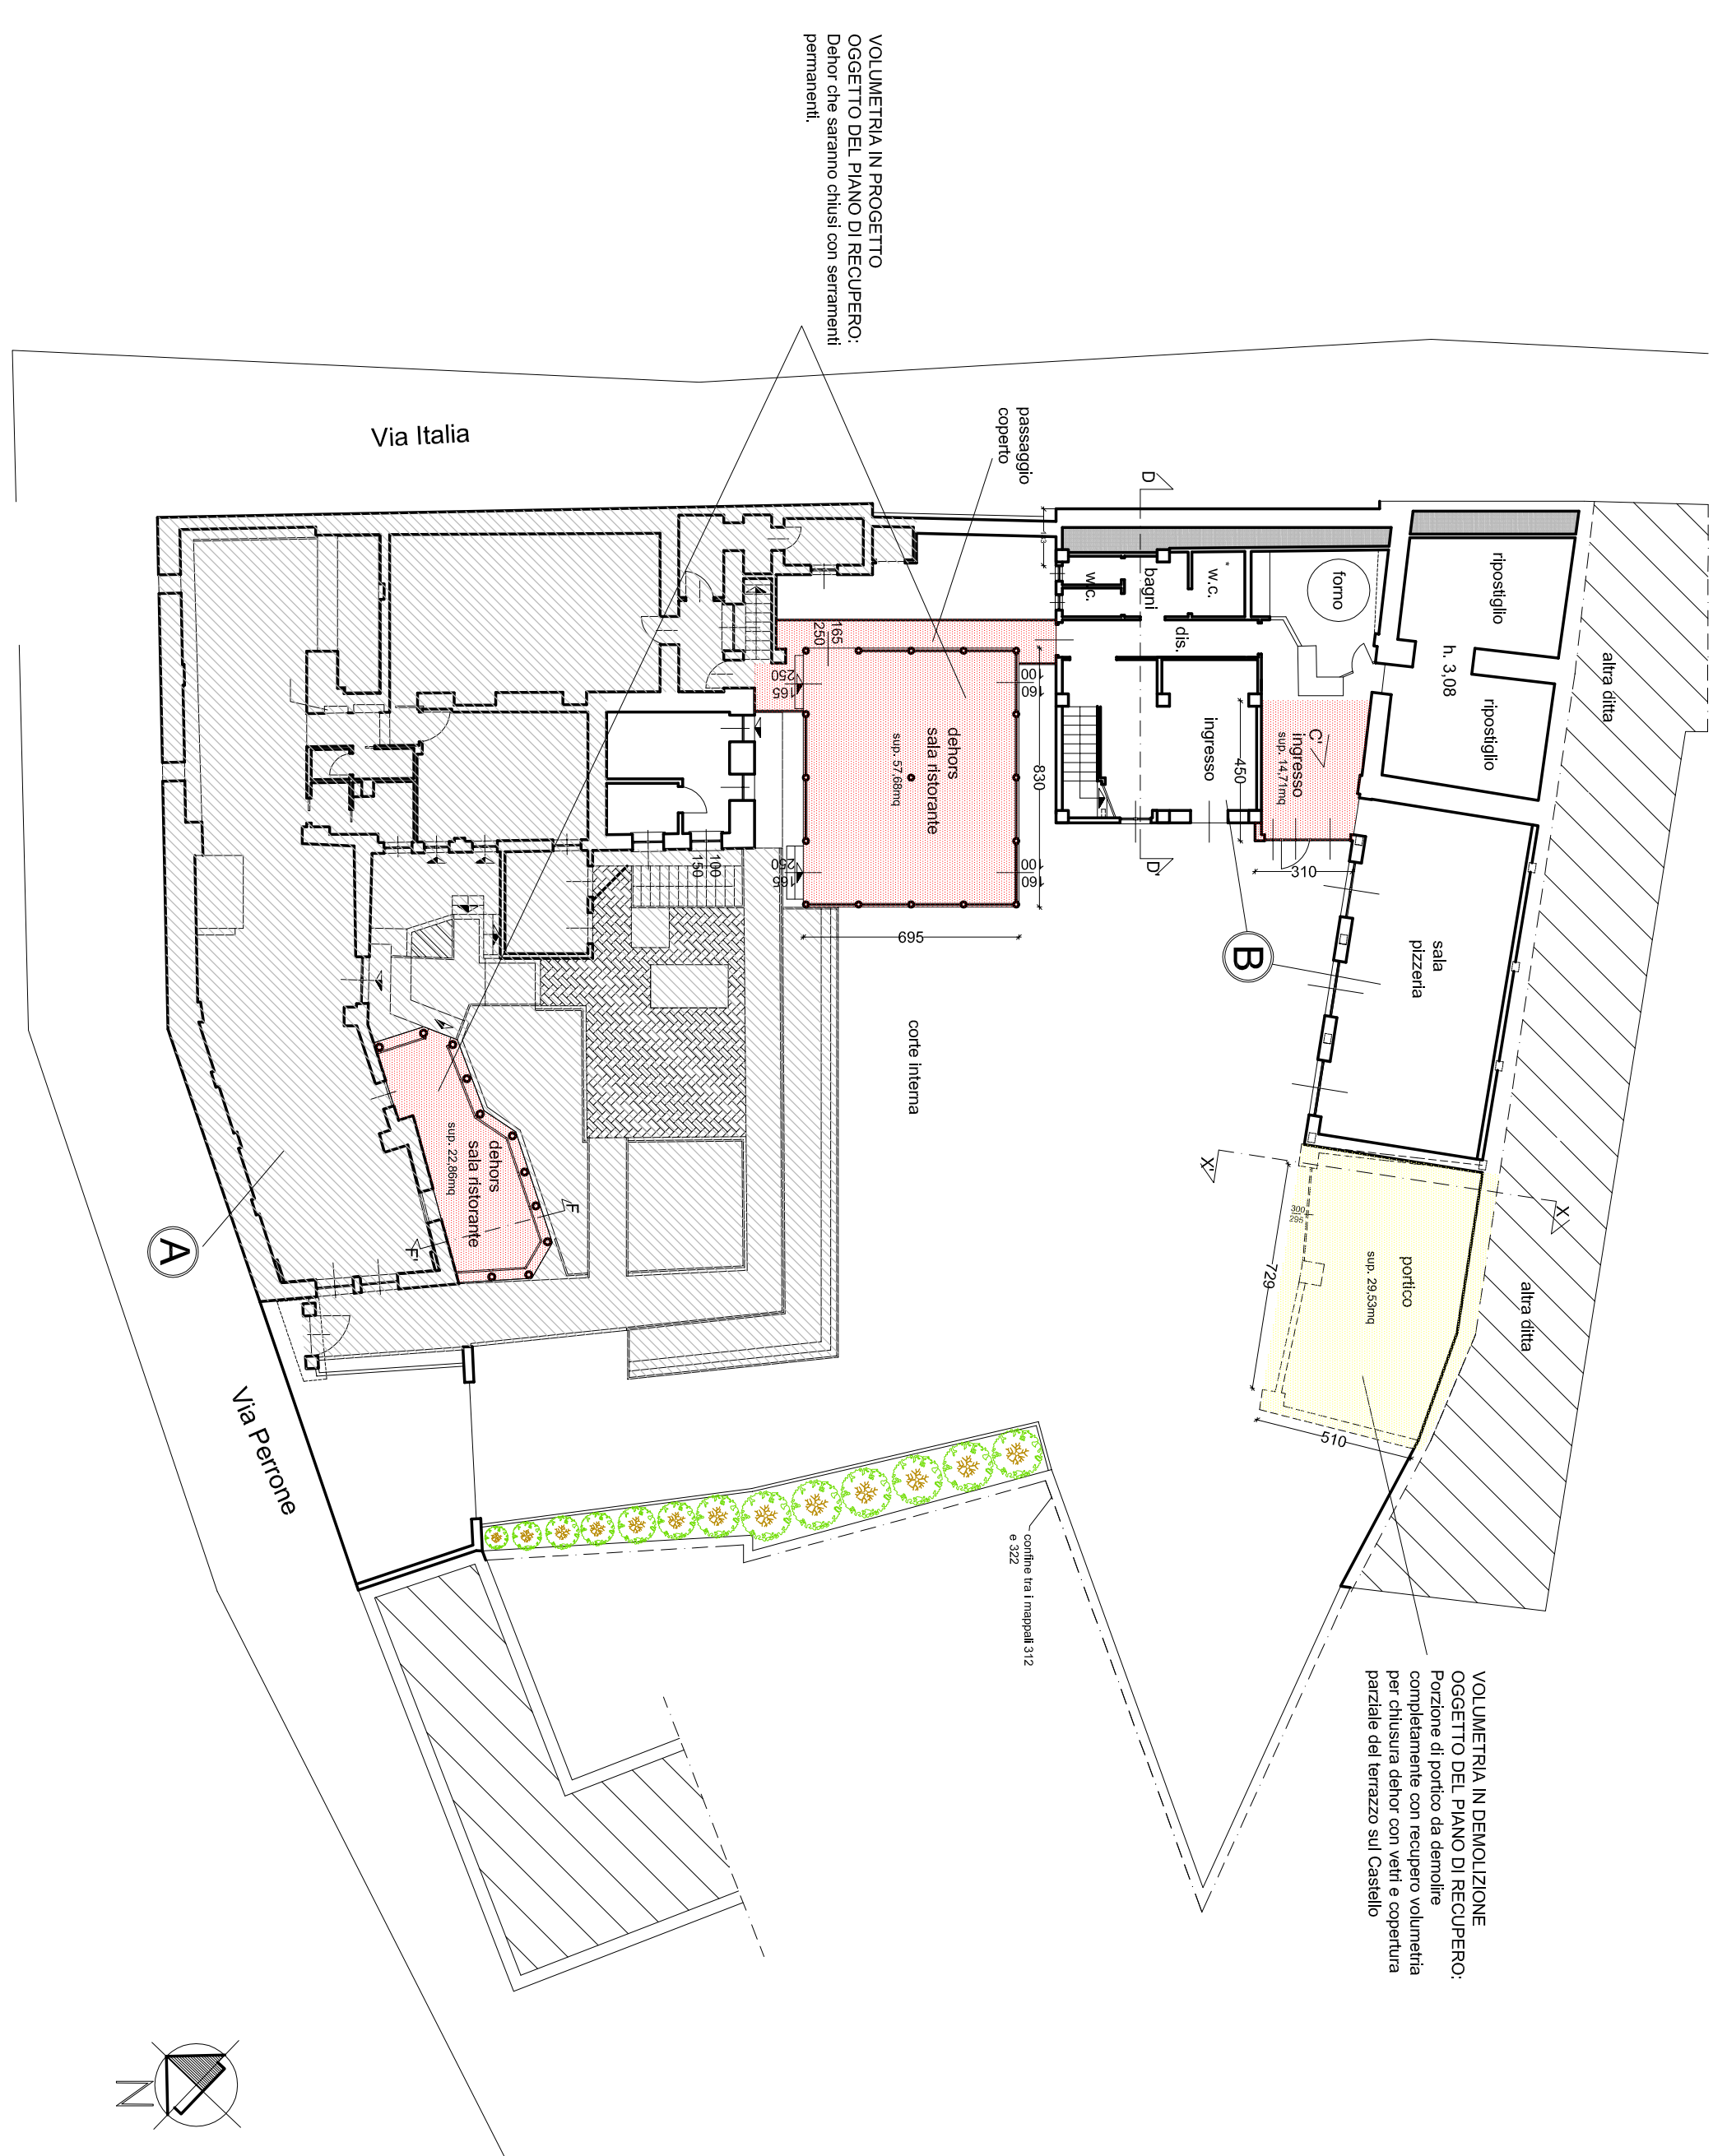


PIANTA PIANO PRIMO
scala 1:200

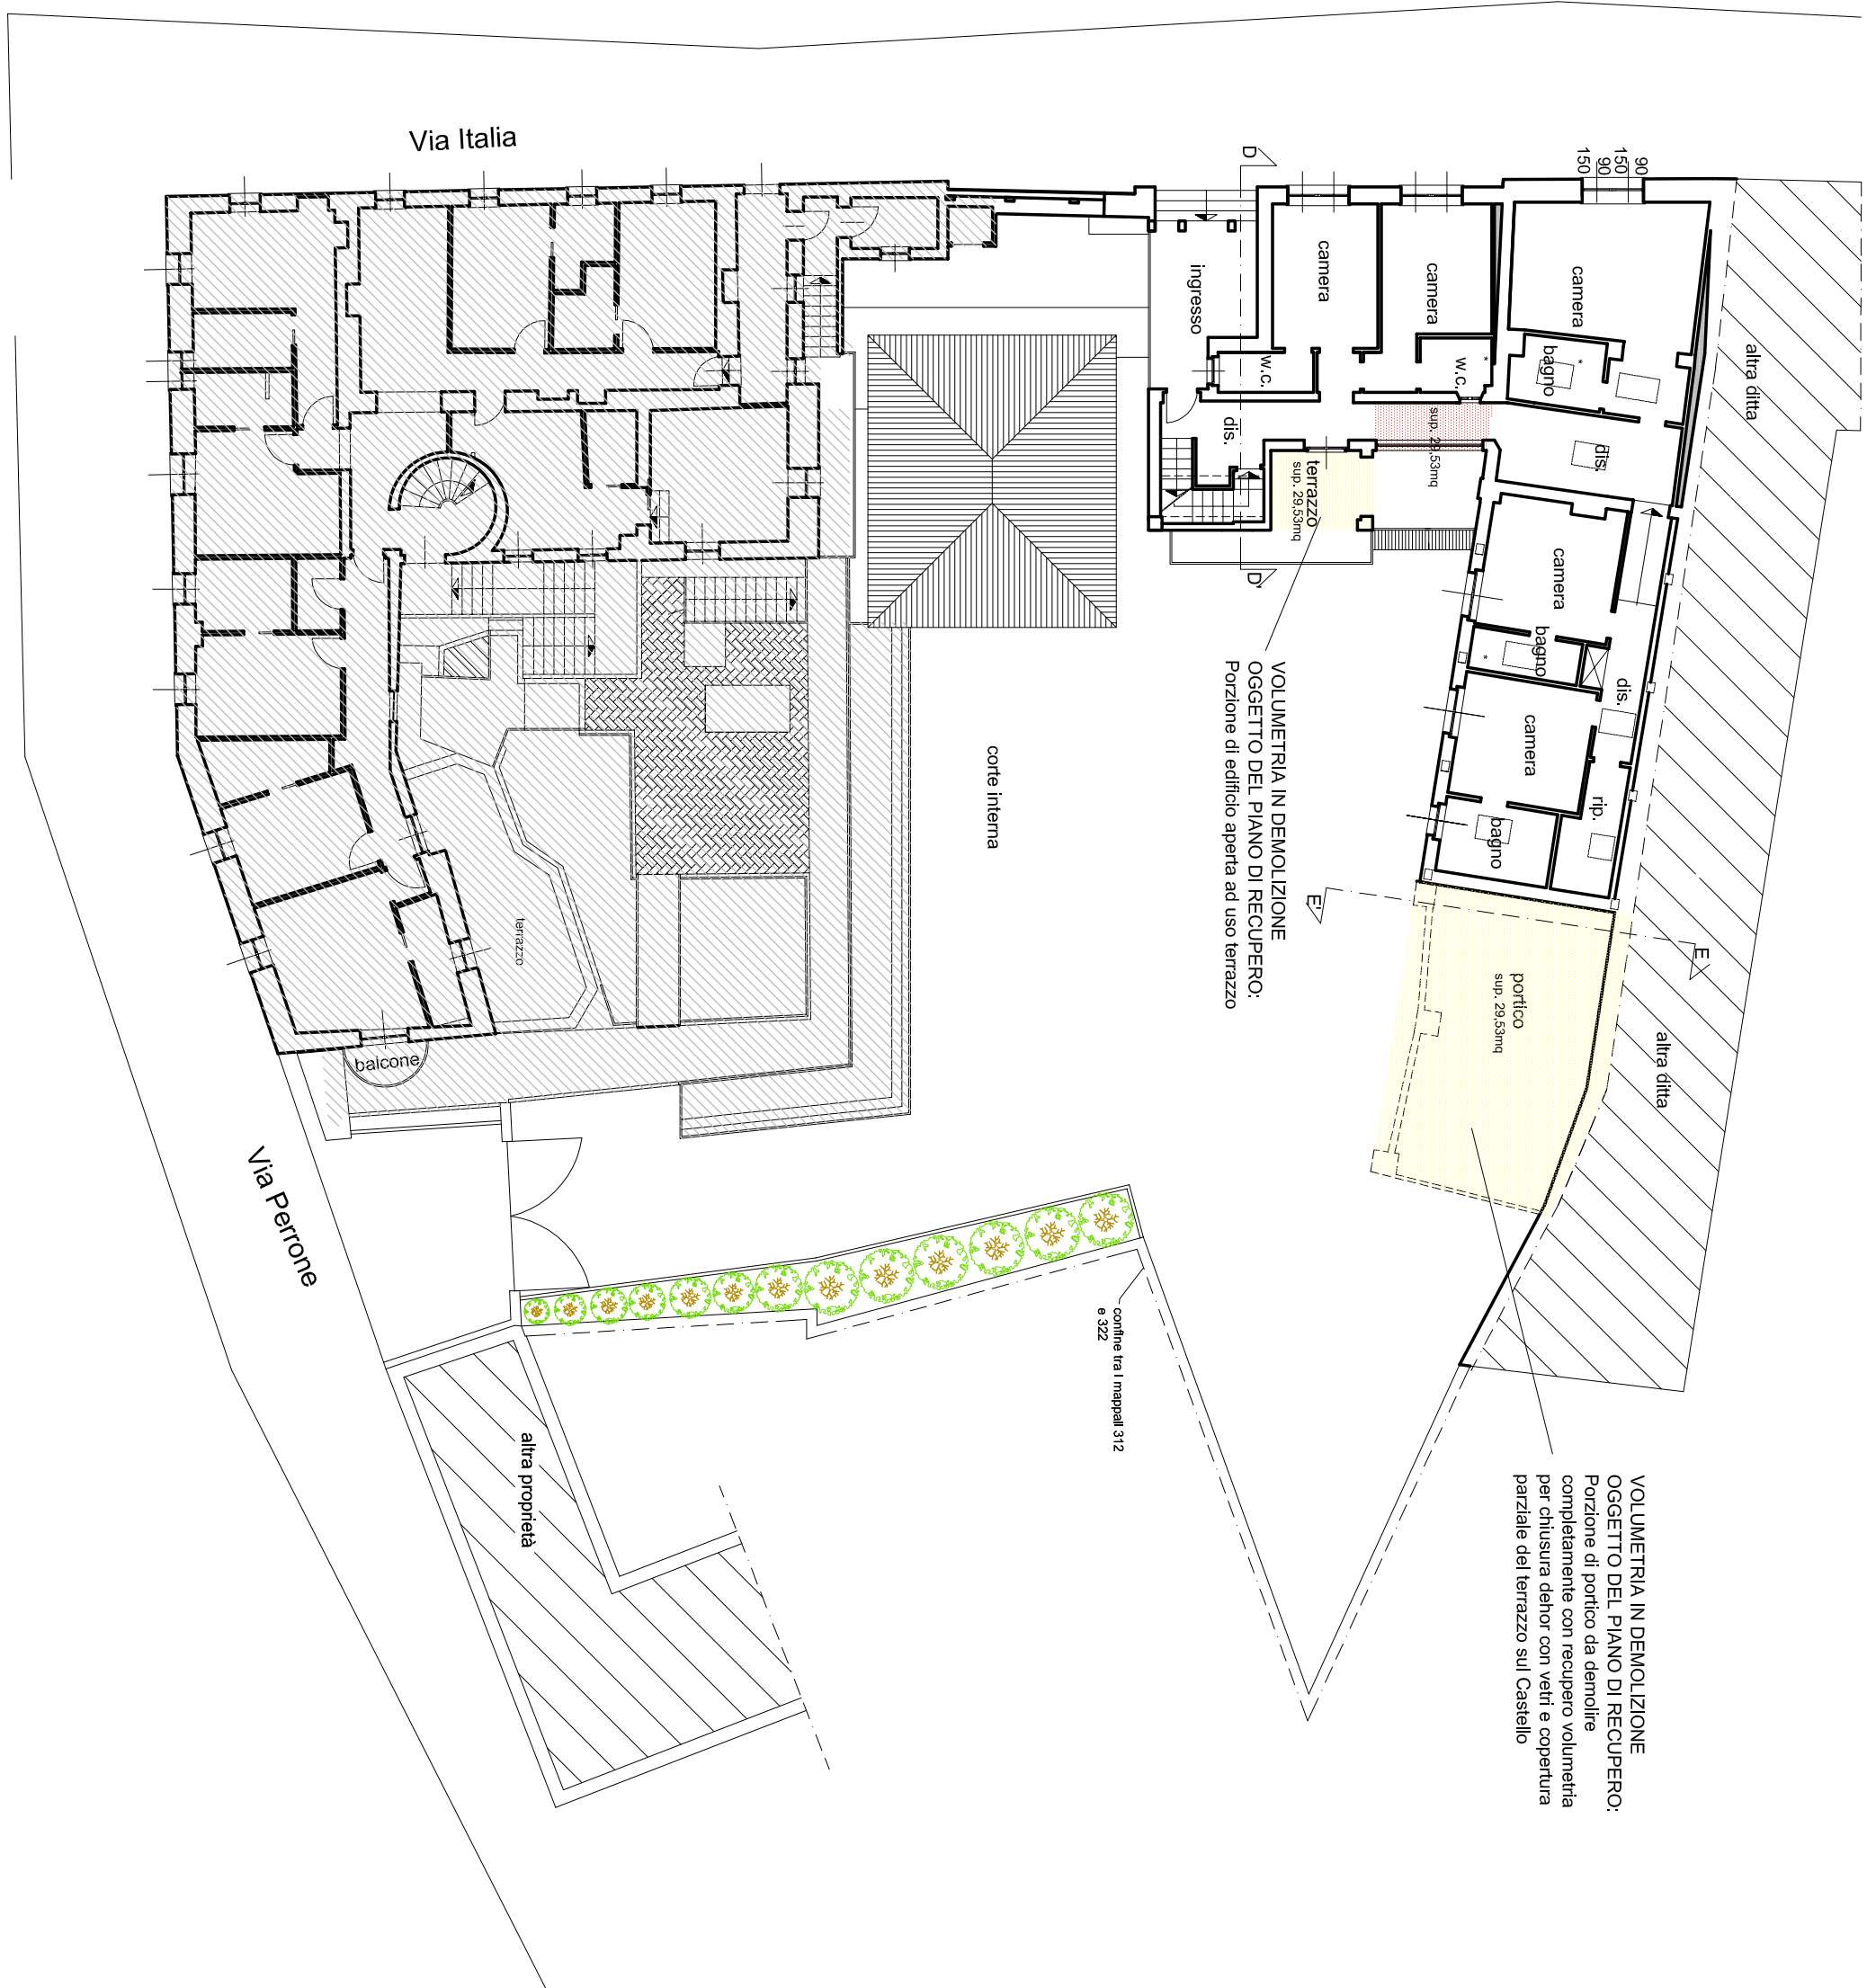

PIANTA PIANO SECONDO
scala 1:200

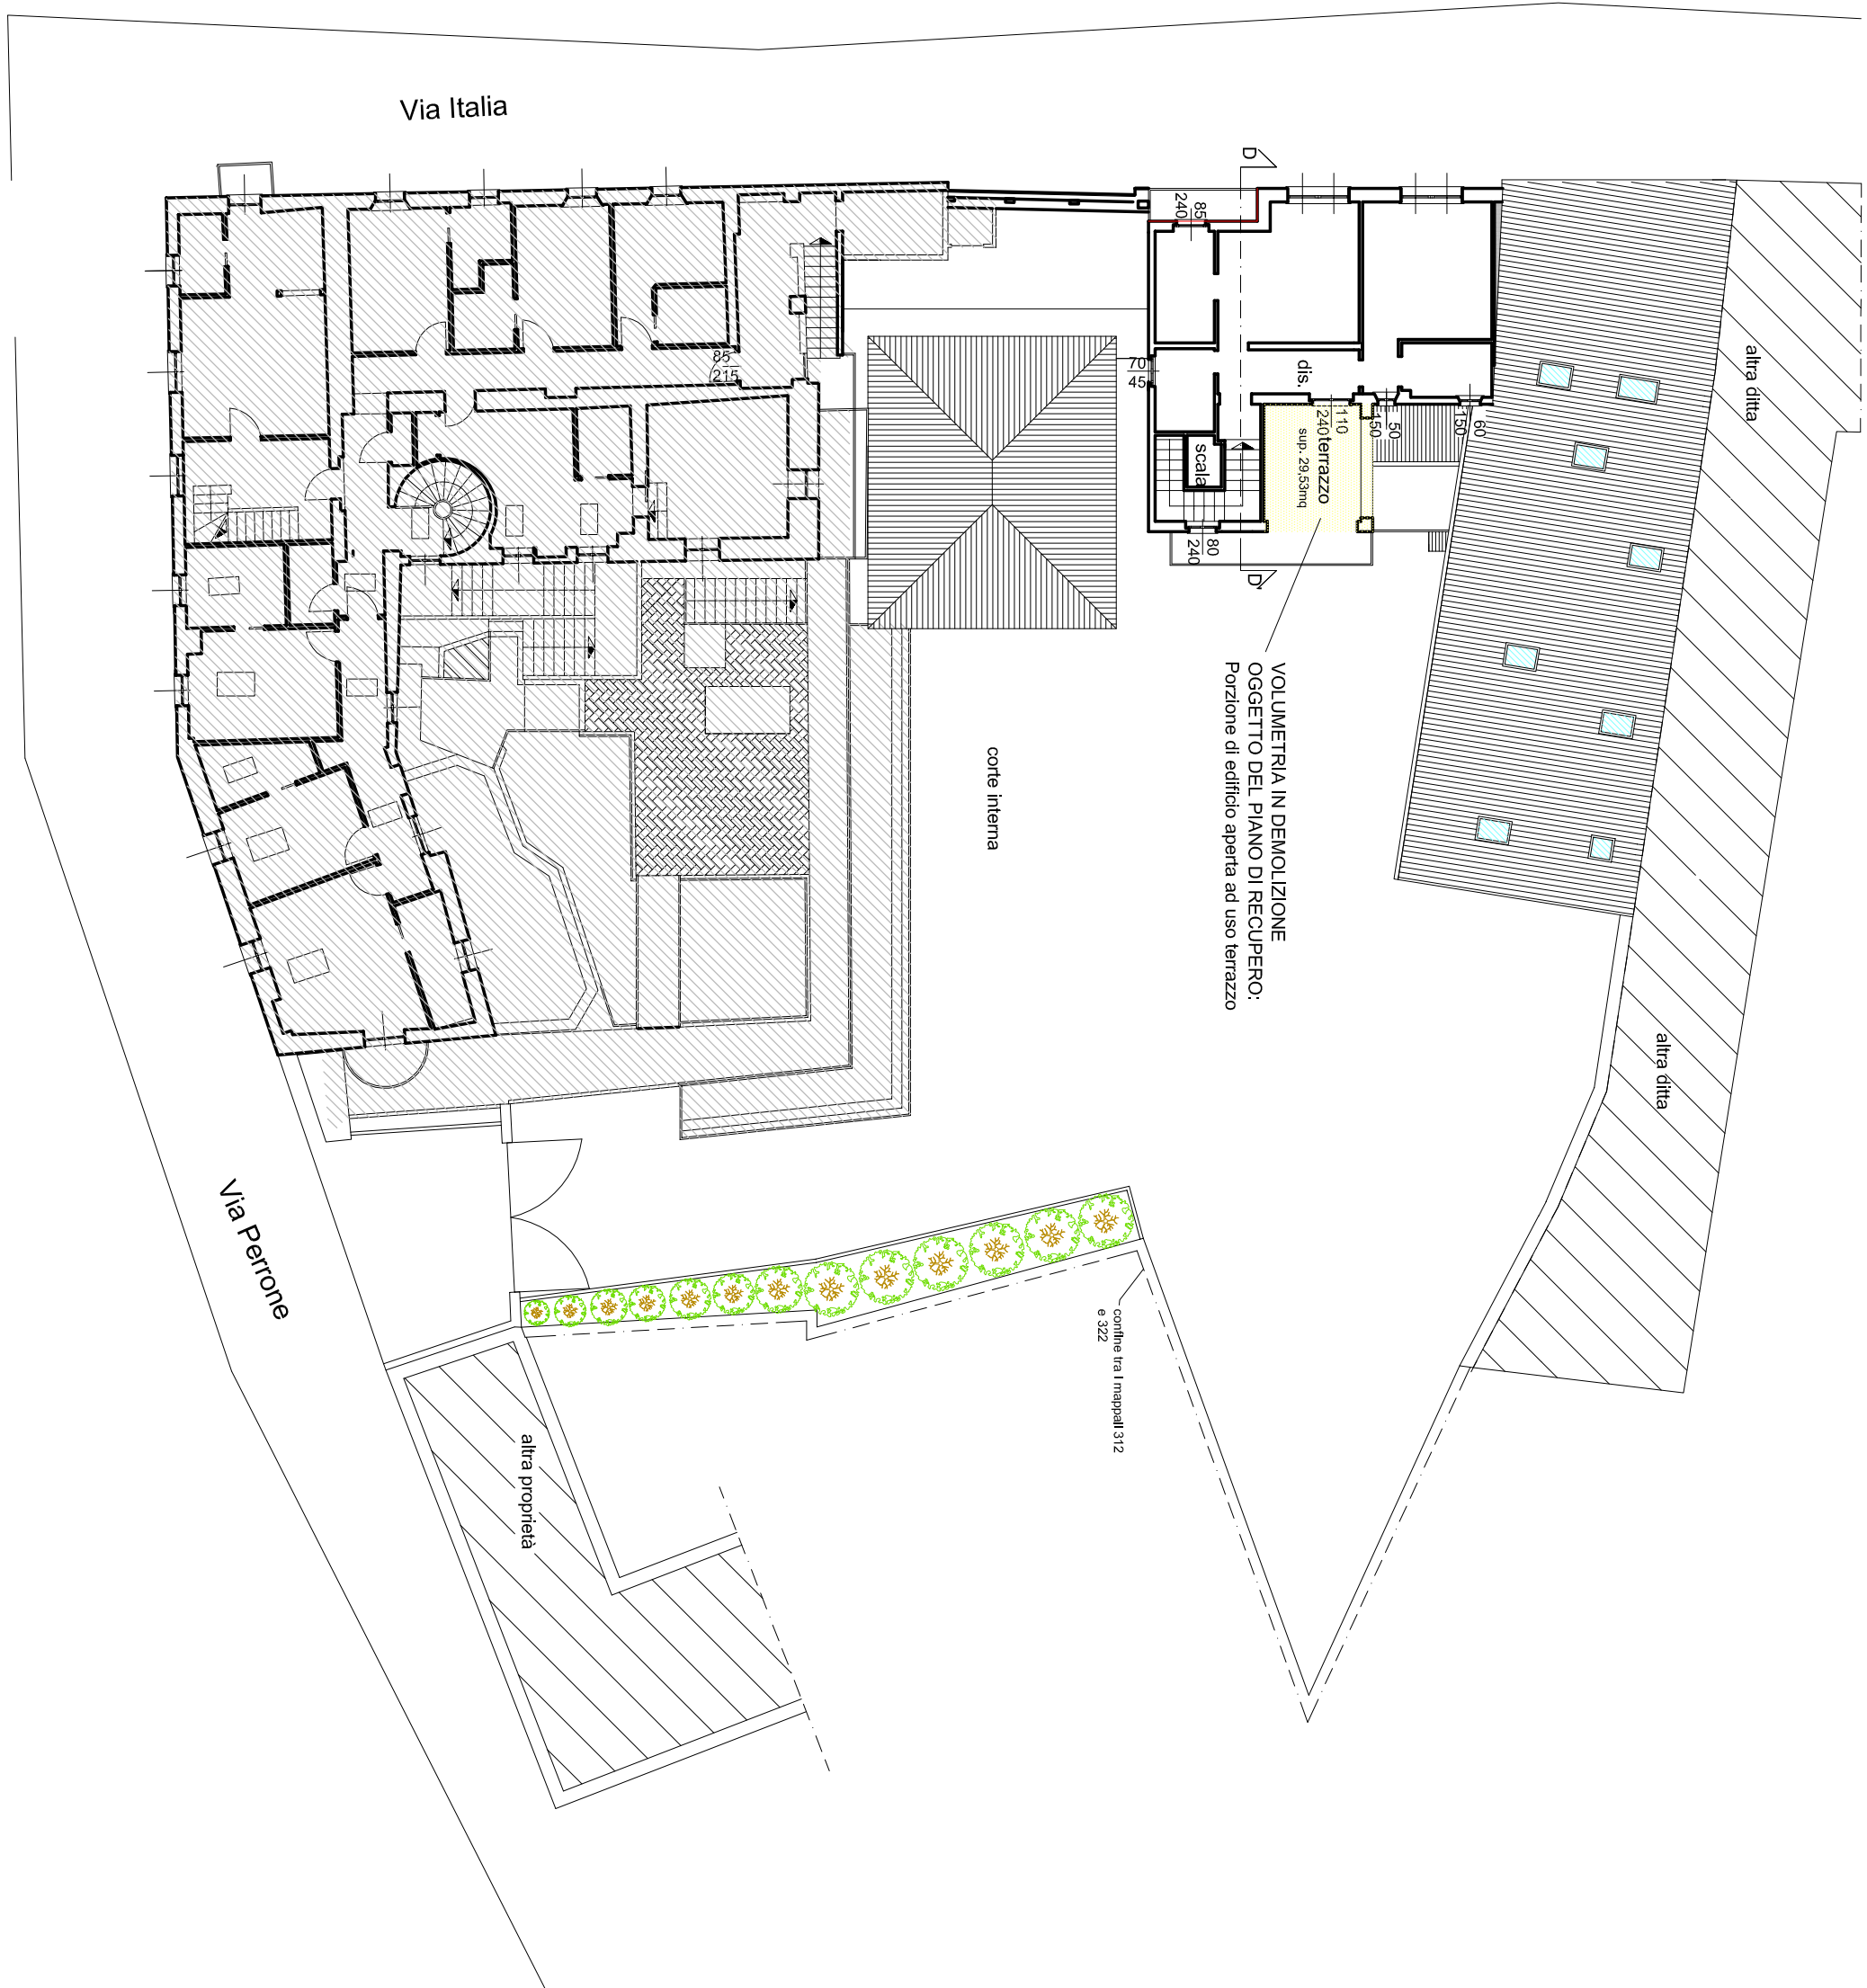

PIANTA PIANO TERZO
scala 1:200

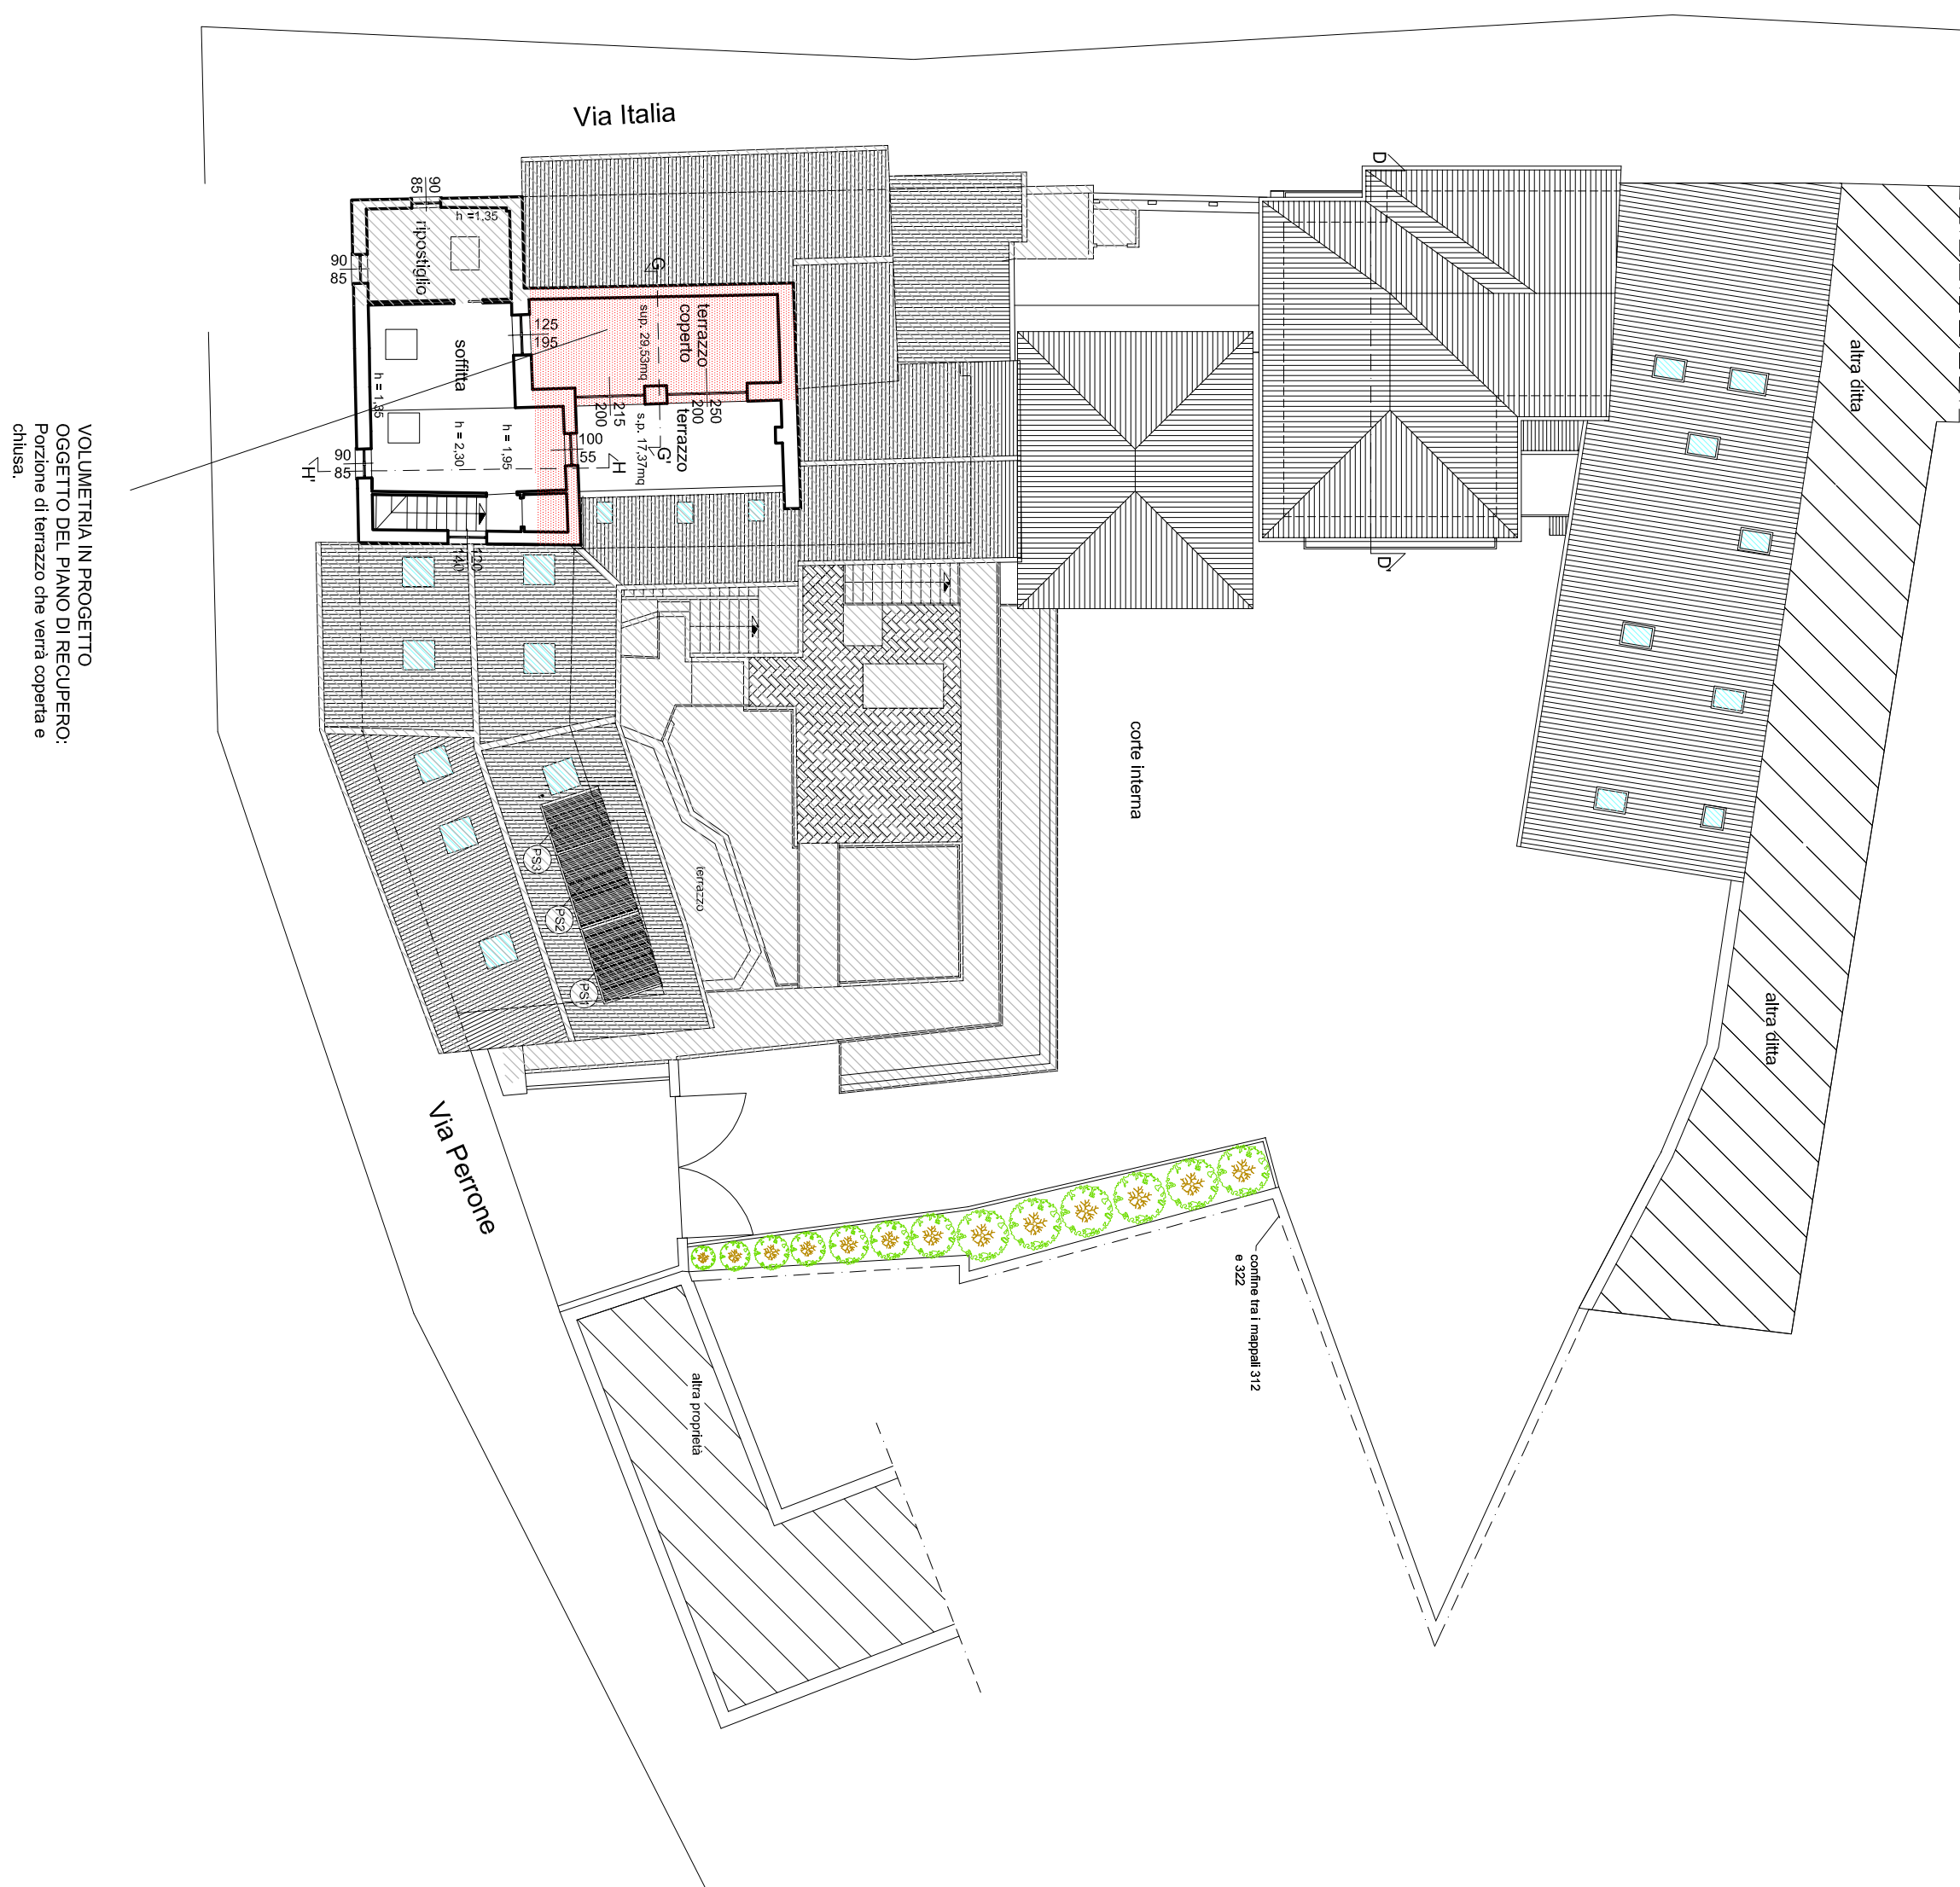

CALCOLO DELLA VOLUMETRIA DA DEMOLIRE

1) PORTICATO
Superficie 32,08 + 24,16 + 4 x h.m. 6,50 = mc. 391,56

2) FABBRICATO RESIDENZIALE

1° piano porzione camera
3 x 2,40 x h. 3 = mc. 21,60
2° piano camera
3,10 x 3,30 x 3,25 = mc. 33,25

Totale cubatura in demolizione = mc. 446,41

VOLUMETRIA IN PROGETTO

- FABBRICATO A

DEHOR VETRATO ATTIGLIO RISTORANTE
22,680 mq. x 3,30 ml = mc. 75,43

COBERTURA TERRAZZO 9° PIANO ED AMPLIAMENTO
mc. 79,62 +11,84= 91,46 mc.

- FABBRICATO B

DEHOR

57,68 x h.m. 3 = mc. 173,05

PASSAGGIO COPERTO


ml. 1,20 x 9 + 1,5 x 1,20 x h.m. 2,60 = mc. 32,74

PIANO TERRENO AMPLIAMENTO ZONA FORNO
14,71 mq. x 3,30 ml. = mc. 48,54


PRIMO PIANO CORRIDOIO
4,71 mq. x 3,00 ml = mc. 14,13

Totale mc. 435,35 < mc. 446,41


SEZIONE D-D',
scala 1:100

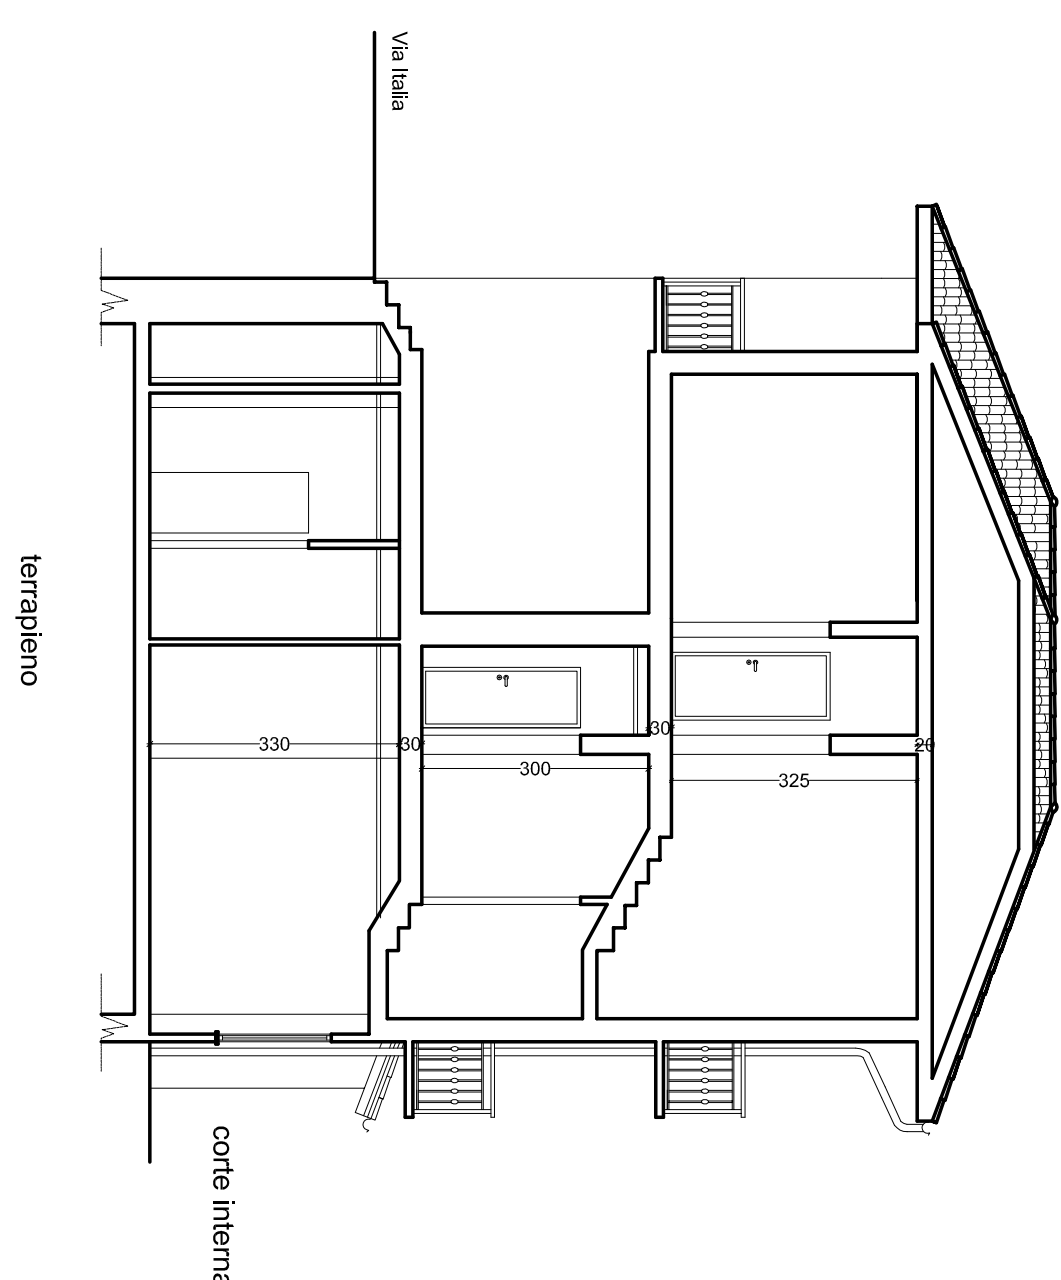


SEZIONE E-E',
scala 1:100

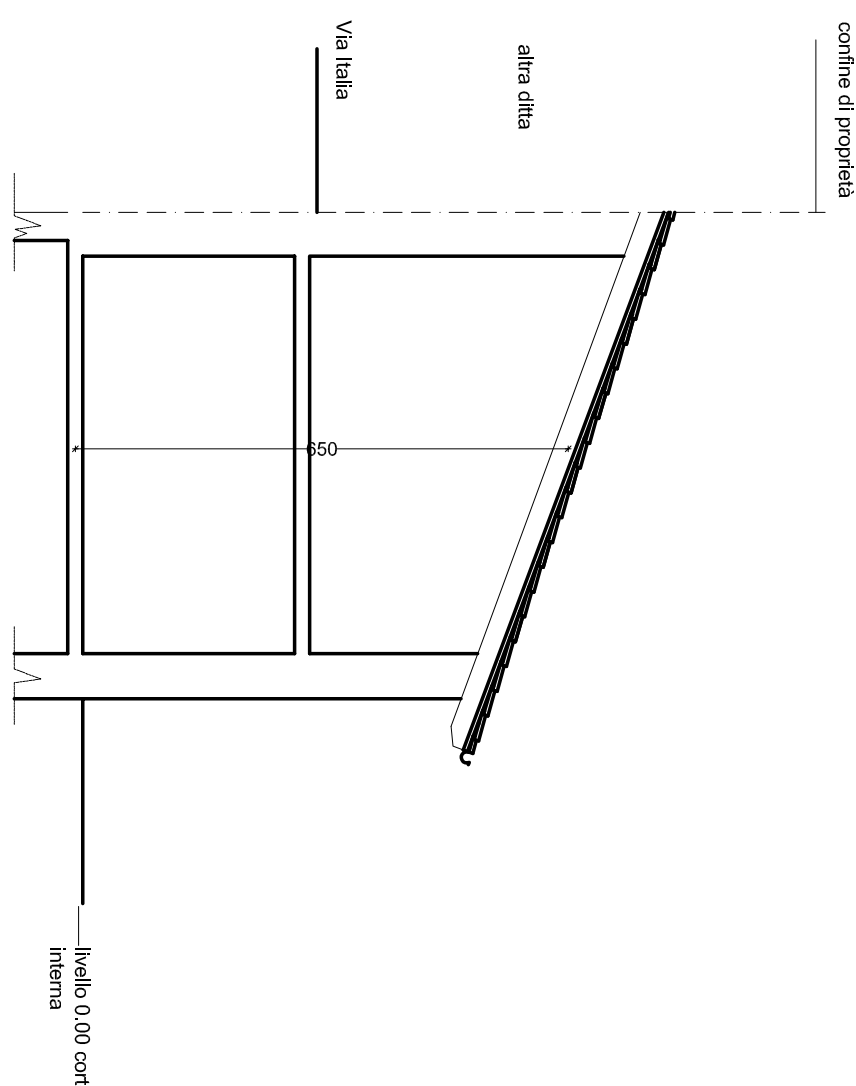


SEZIONE F-F',
scala 1:100

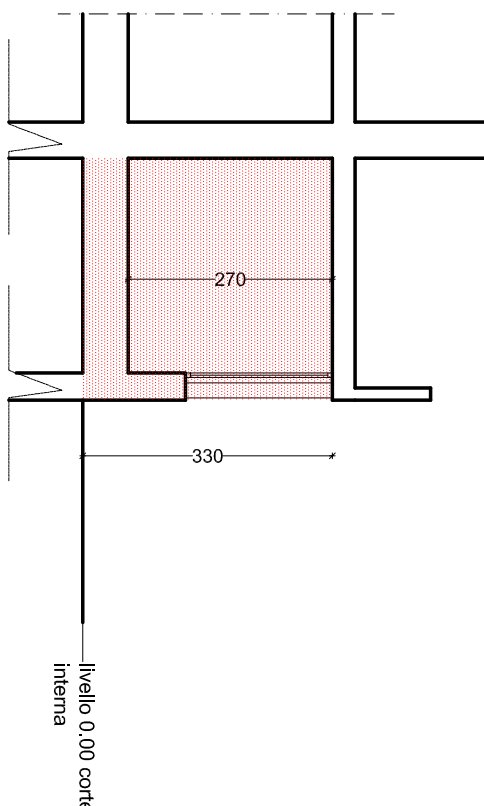

SEZIONE G-G',
scala 1:100

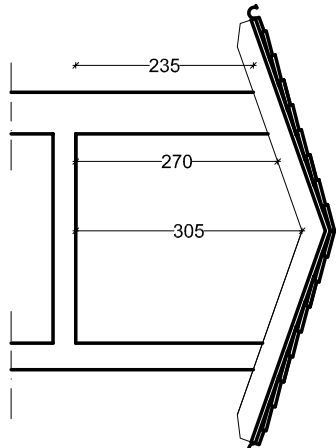

SEZIONE H-H',
scala 1:100

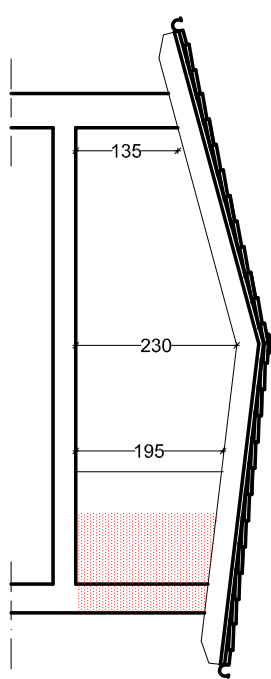

PROSPETTO OVEST DEHOR FABBRICATO B
scala 1:100

