

CITTA' DI VALENZA
 PROVINCIA DI ALESSANDRIA

PRG


DATA MARZO 1975
 AGG. DICEMBRE 1988
 DEL. C.C. _____
 ESSEC. _____
 FLUSSO _____

SVILUPPO
 CENTRI STORICI

13/1
 1:1000

SINDACO _____
 SEGRETARIO _____
 COLLAB. _____
 ASSISCOPE _____
 URBANISTICA _____
 CAPO SEZIONE _____
 URBANISTICA _____
 INGEGNERE _____
 CAPO _____

ARCH. E. OLLINO TORINO
 ARCH. G. NAPOLETANI NOVARA
 PROGETTO HABITAT ARCH. A. AFFIANO TORINO
 ARCH. P. STANCHI TORINO

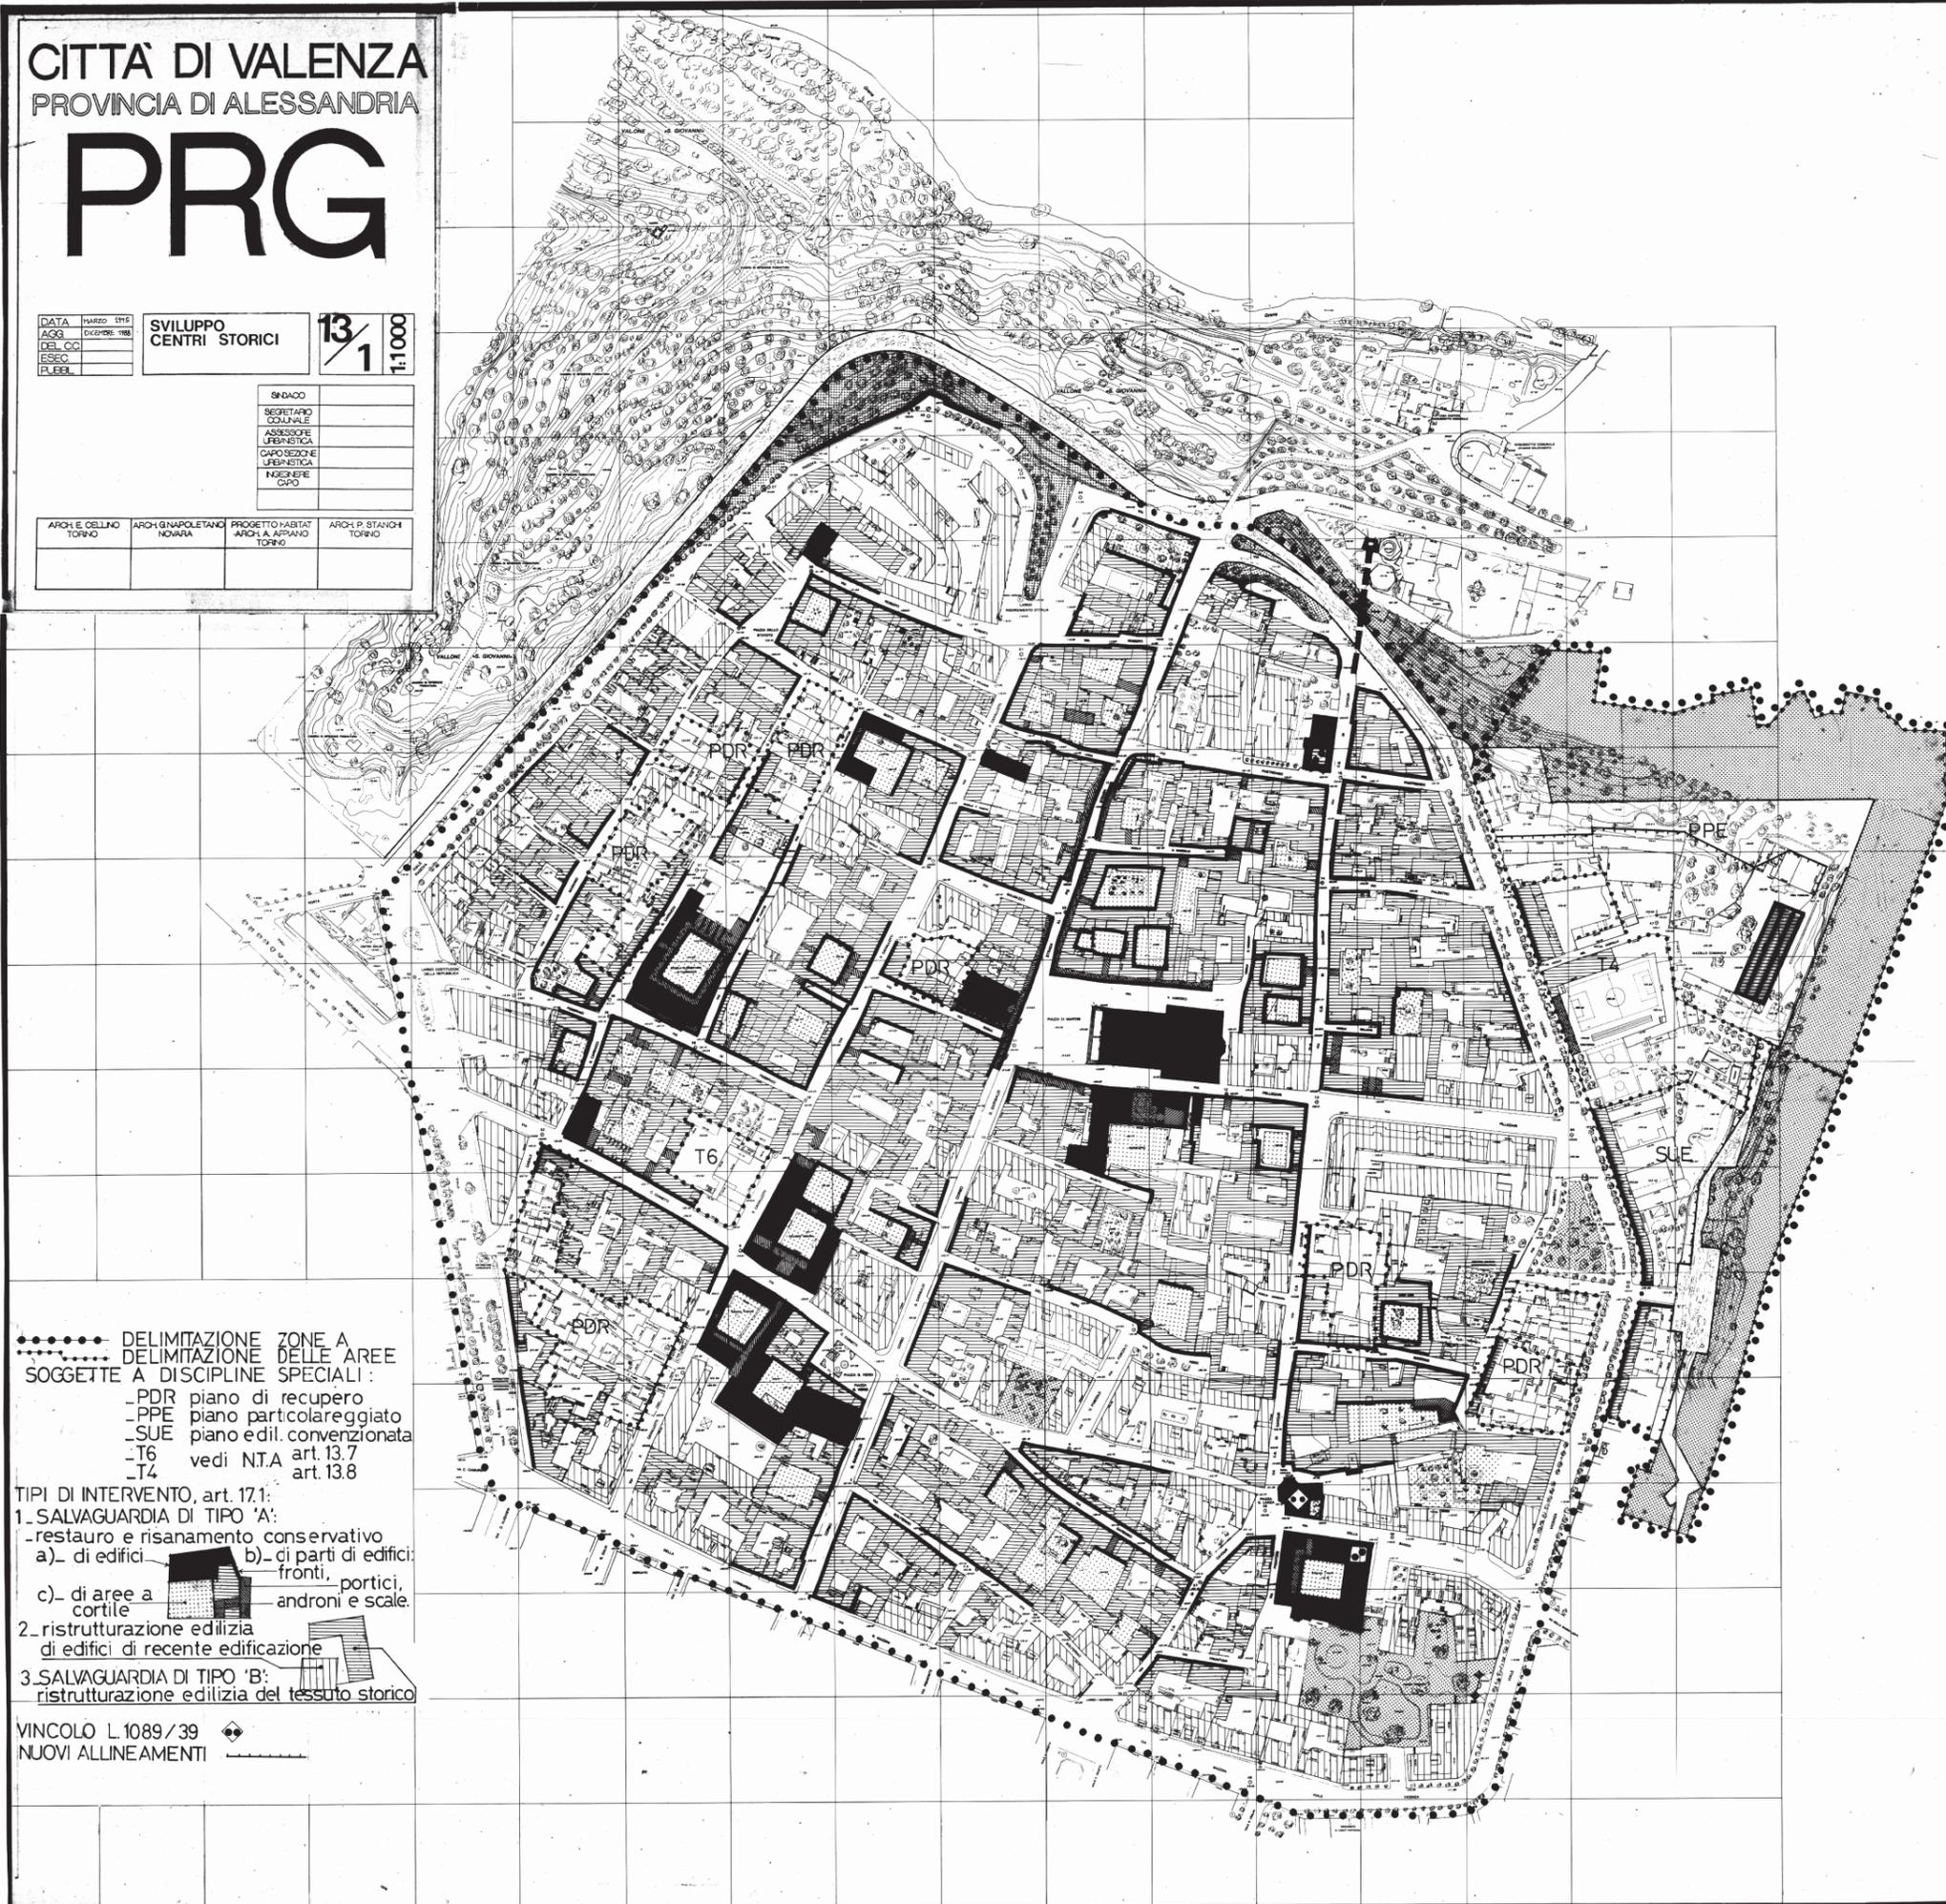

- DELIMITAZIONE ZONE A
- DELIMITAZIONE DELLE AREE
- SOGGETTE A DISCIPLINE SPECIALI:
- PDR piano di recupero
- PPE piano particolareggiato
- SUE piano edil. convenzionata
- T6 vedi N.T.A art. 13.7
- T4 art. 13.8

- TIPI DI INTERVENTO, art. 17.1:
1. SALVAGUARDIA DI TIPO 'A':
 - restauro e risanamento conservativo
 - a) di edifici b) di parti di edifici:
 - fronti, portici,
 - c) di aree a cortile androni e scale.
 2. ristrutturazione edilizia di edifici di recente edificazione
 3. SALVAGUARDIA DI TIPO 'B': ristrutturazione edilizia del tessuto storico

VINCOLO L. 1089/39
 NUOVI ALLINEAMENTI