

CITTA' DI VALENZA  
 PROVINCIA DI ALESSANDRIA

# PRG


DATA MARZO 1975  
 AGG. DICEMBRE 1975  
 DEL. CC.  
 ESSE.  
 P.U.B.B.L.

SVILUPPO  
 CENTRI STORICI

13/2  
 1:1000

	SINDACO
	SECRETARIO COMUNALE
	ASSESSORE URBANISTICA
	CAPO SEZIONE URBANISTICA
	INGEGNERE CAPO

ARCH. E. CELLINO TORINO	ARCH. G. NAPOLETANO NOVARA	PROGETTO HABITAT ARCH. A. APRIVANO TORINO	ARCH. P. STANGH TORINO
-------------------------	----------------------------	---	------------------------

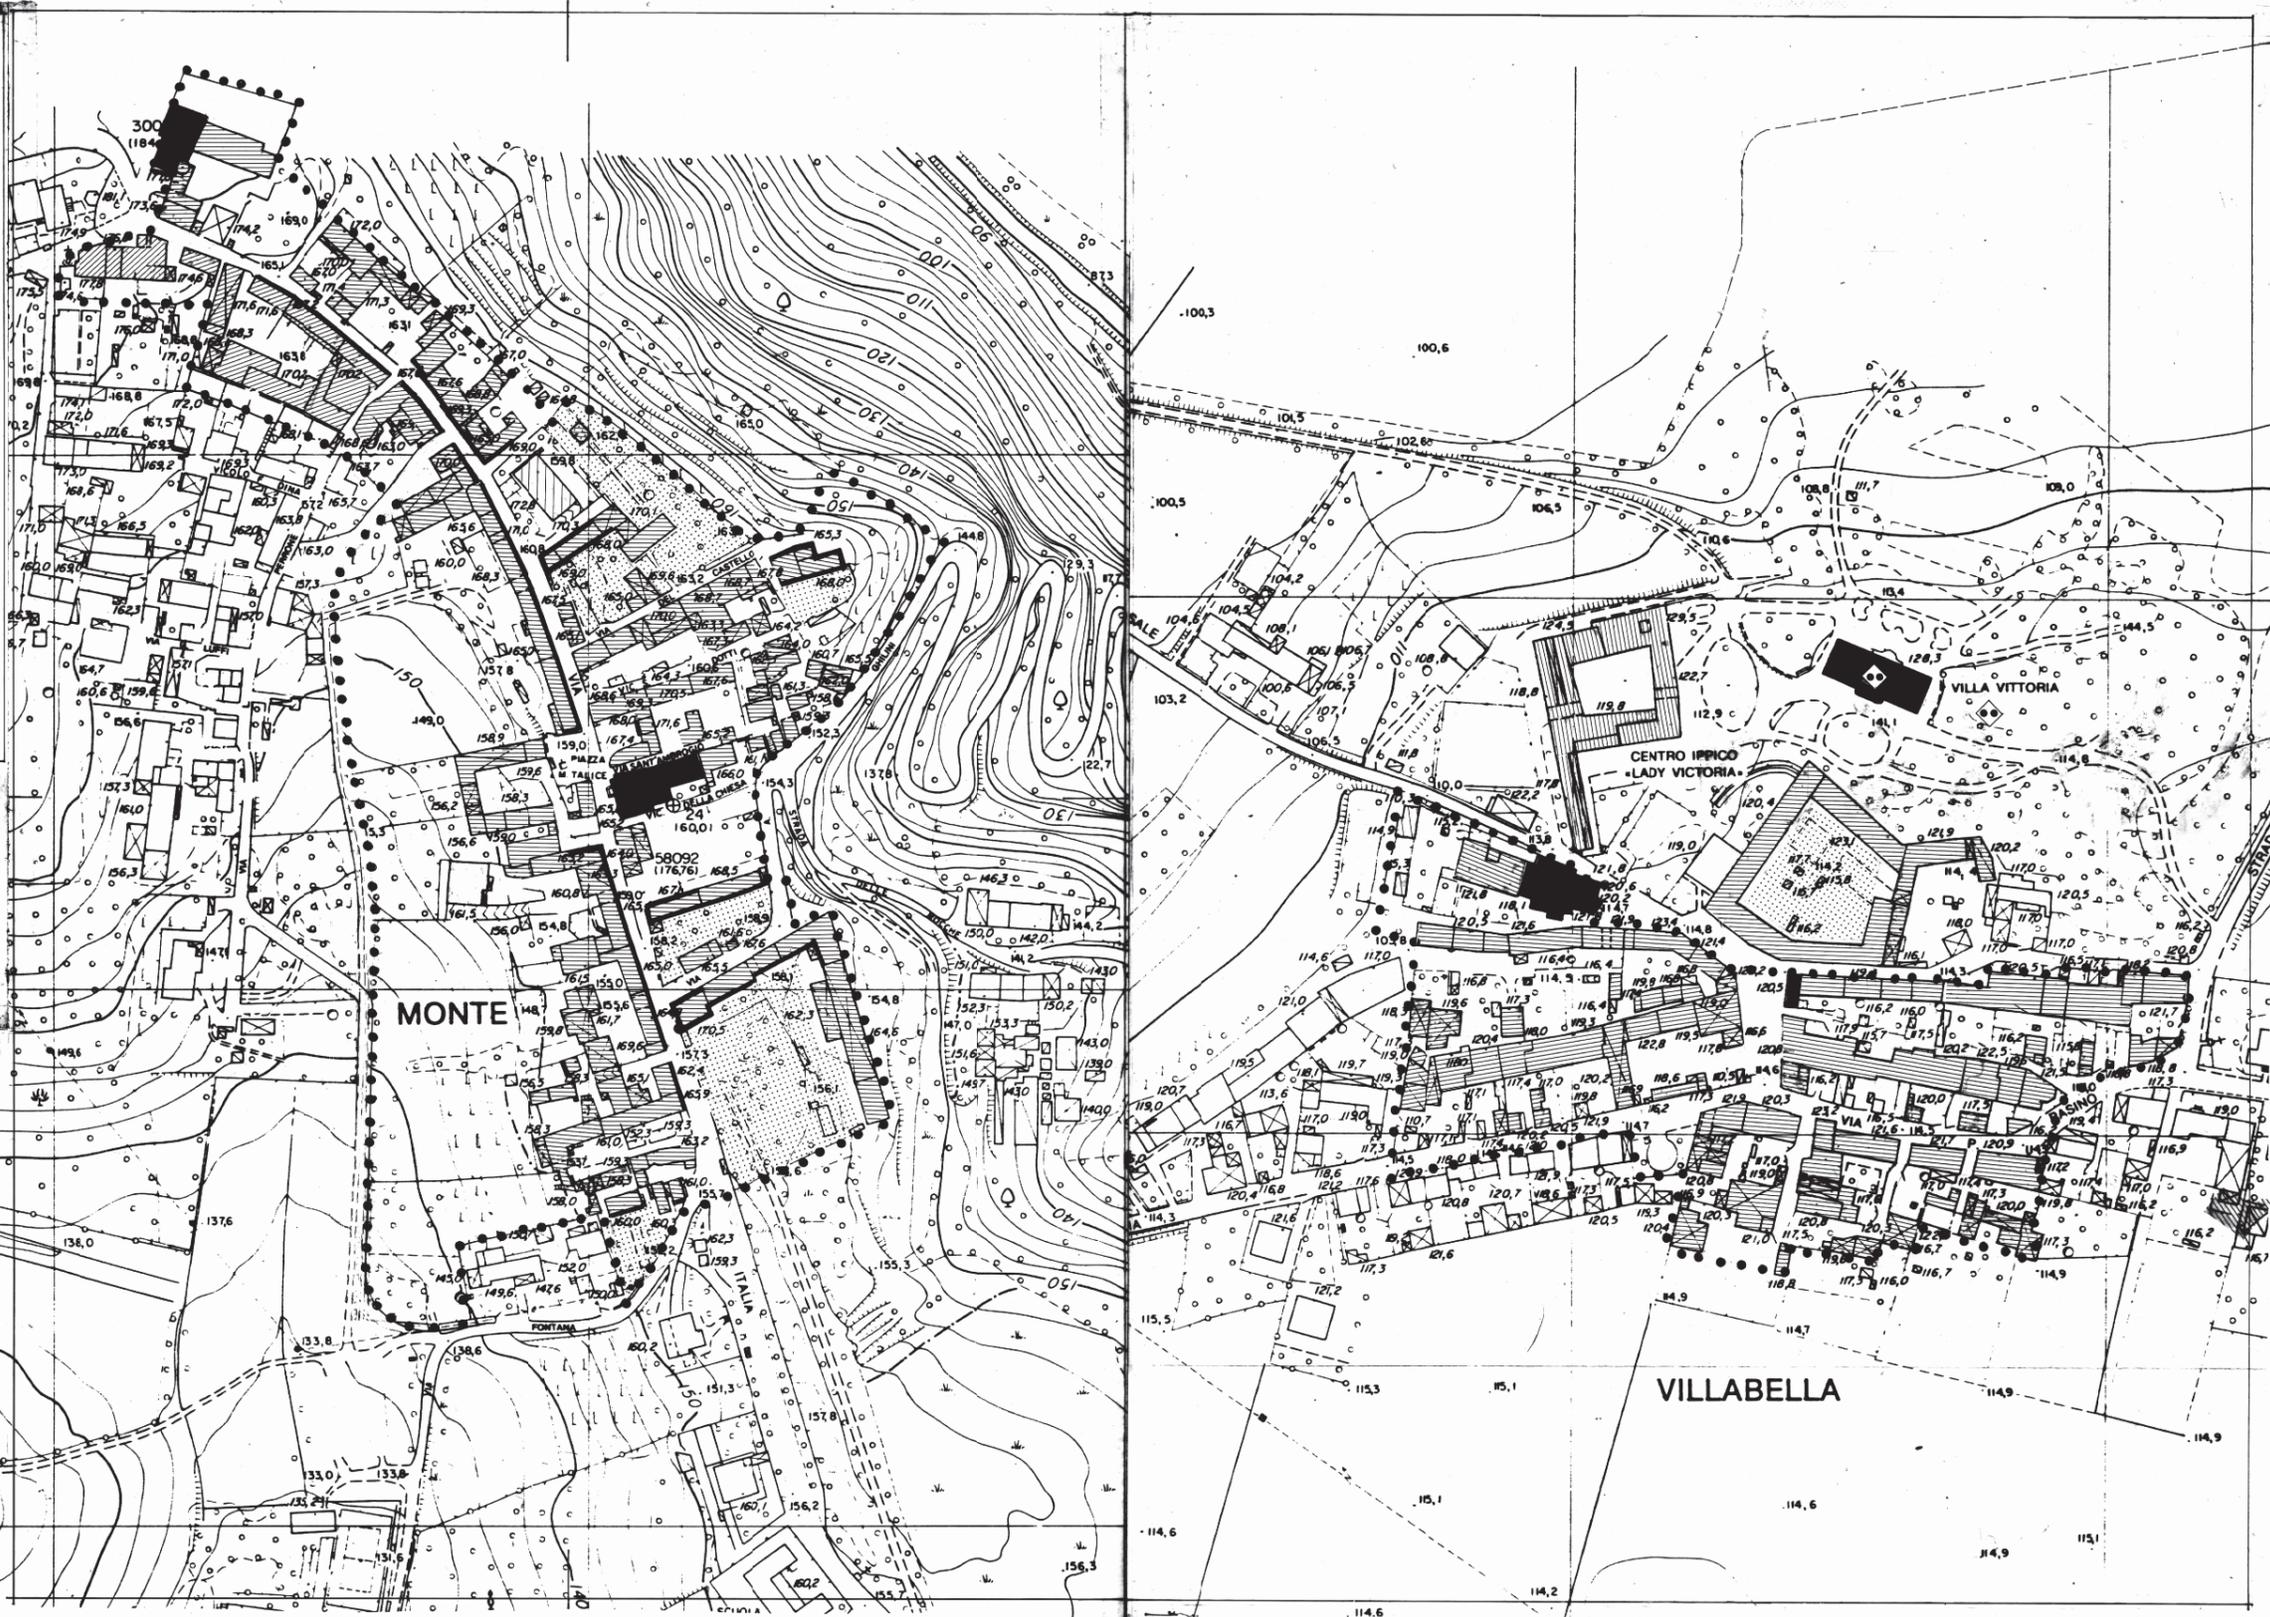

- DELIMITAZIONE ZONA A
- 1. SALVAGUARDIA DI TIPO 'A'  
 - restauro e risanamento conservativo  
 a) - di edifici      b) - di parti di edifici: fronti, portici, androni e scale  
 c) - di aree a cortile
- 2. ristrutturazione edilizia di edifici di recente edificazione
- 3. SALVAGUARDIA DI TIPO 'B'  
 ristrutturazione edilizia del tessuto storico

VINCOLO L. 1089/39