

REGIONE PIEMONTE
PROVINCIA DI ALESSANDRIA
COMUNE DI VALENZA

PROGETTO PER MODIFICHE ED INTEGRAZIONI AL PIANO
DI RECUPERO N° 1_Pdr/2012.

VALENZA – Frazione Monte – Via Italia ang. Via Perrore

Committente: **ATHERAS IMMOBILIARE**
Via Emilia n° 80
27058 Voghera (PV)
Partita IVA: 02261180067






Progettista: **Arch. PATRIZIA FERRARI**
Via Roma n. 71
Castelluzzo Sottile (AL)
tel. 0131.852.825
e-mail: arch.patrizia.ferrari@gmail.it

Tavole:
– CONFRONTO:
Pianta, sezioni, prospetti


4

Data:


- Demolizioni
- Nuove costruzioni

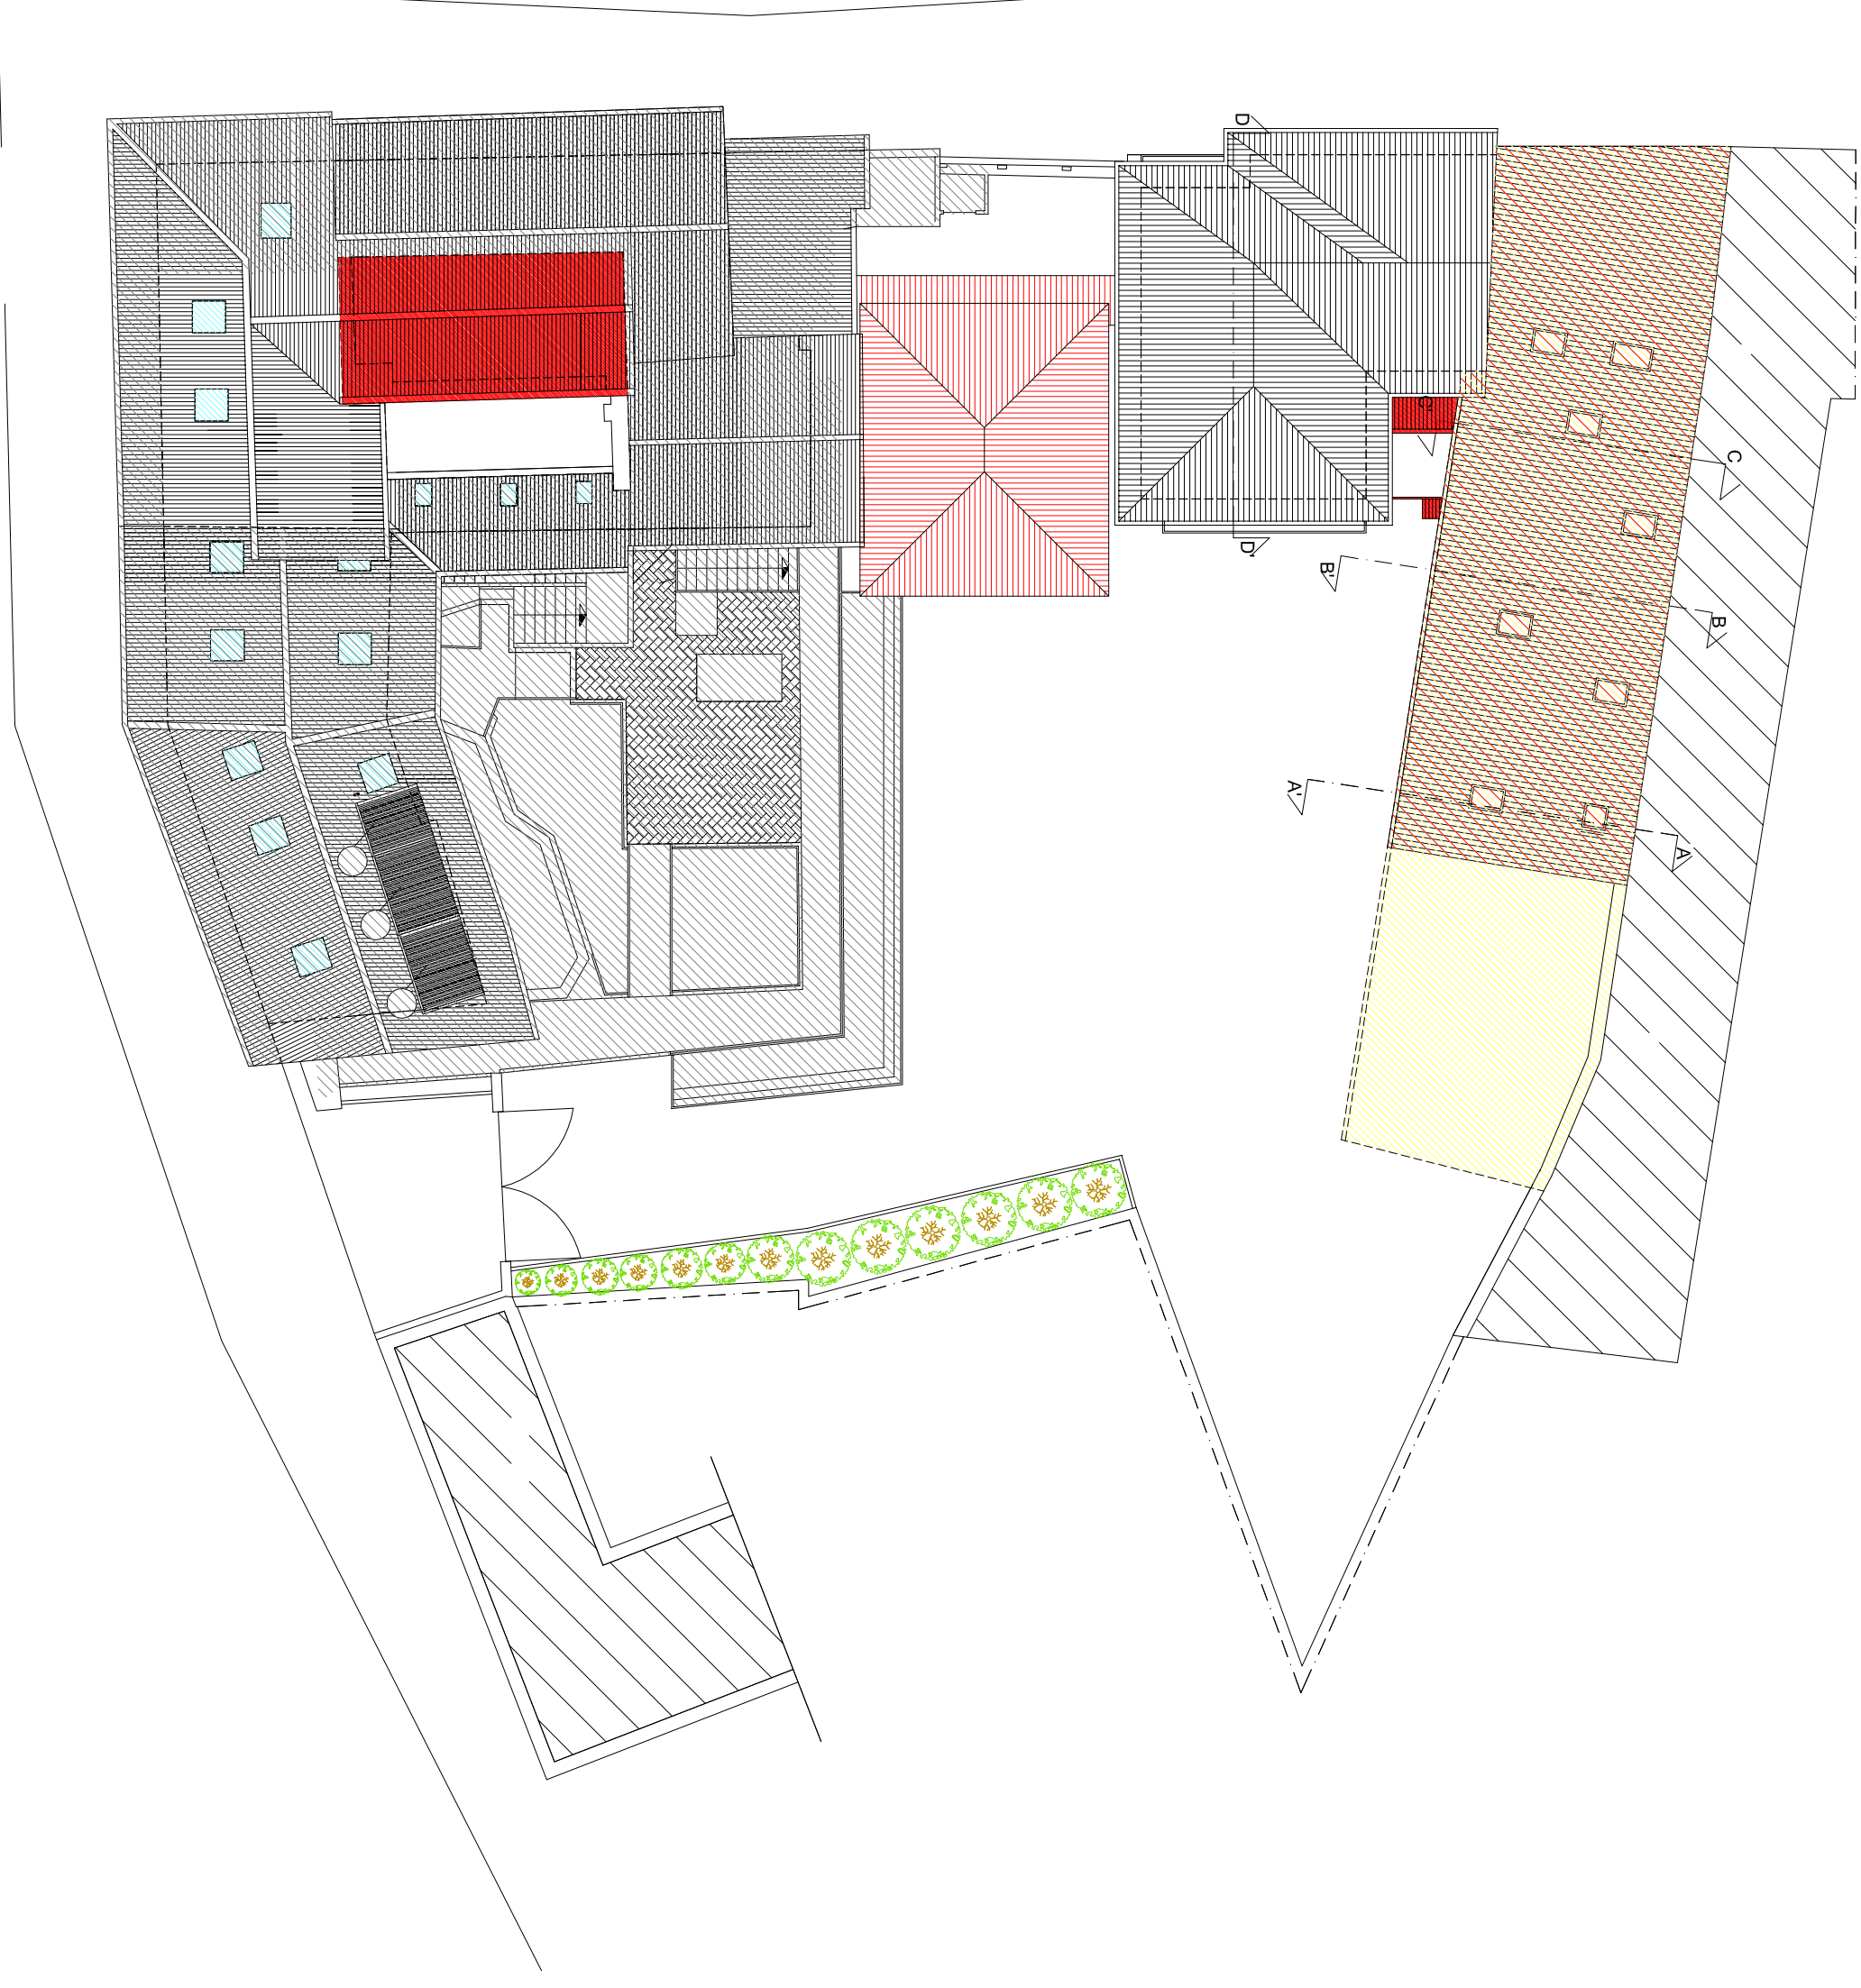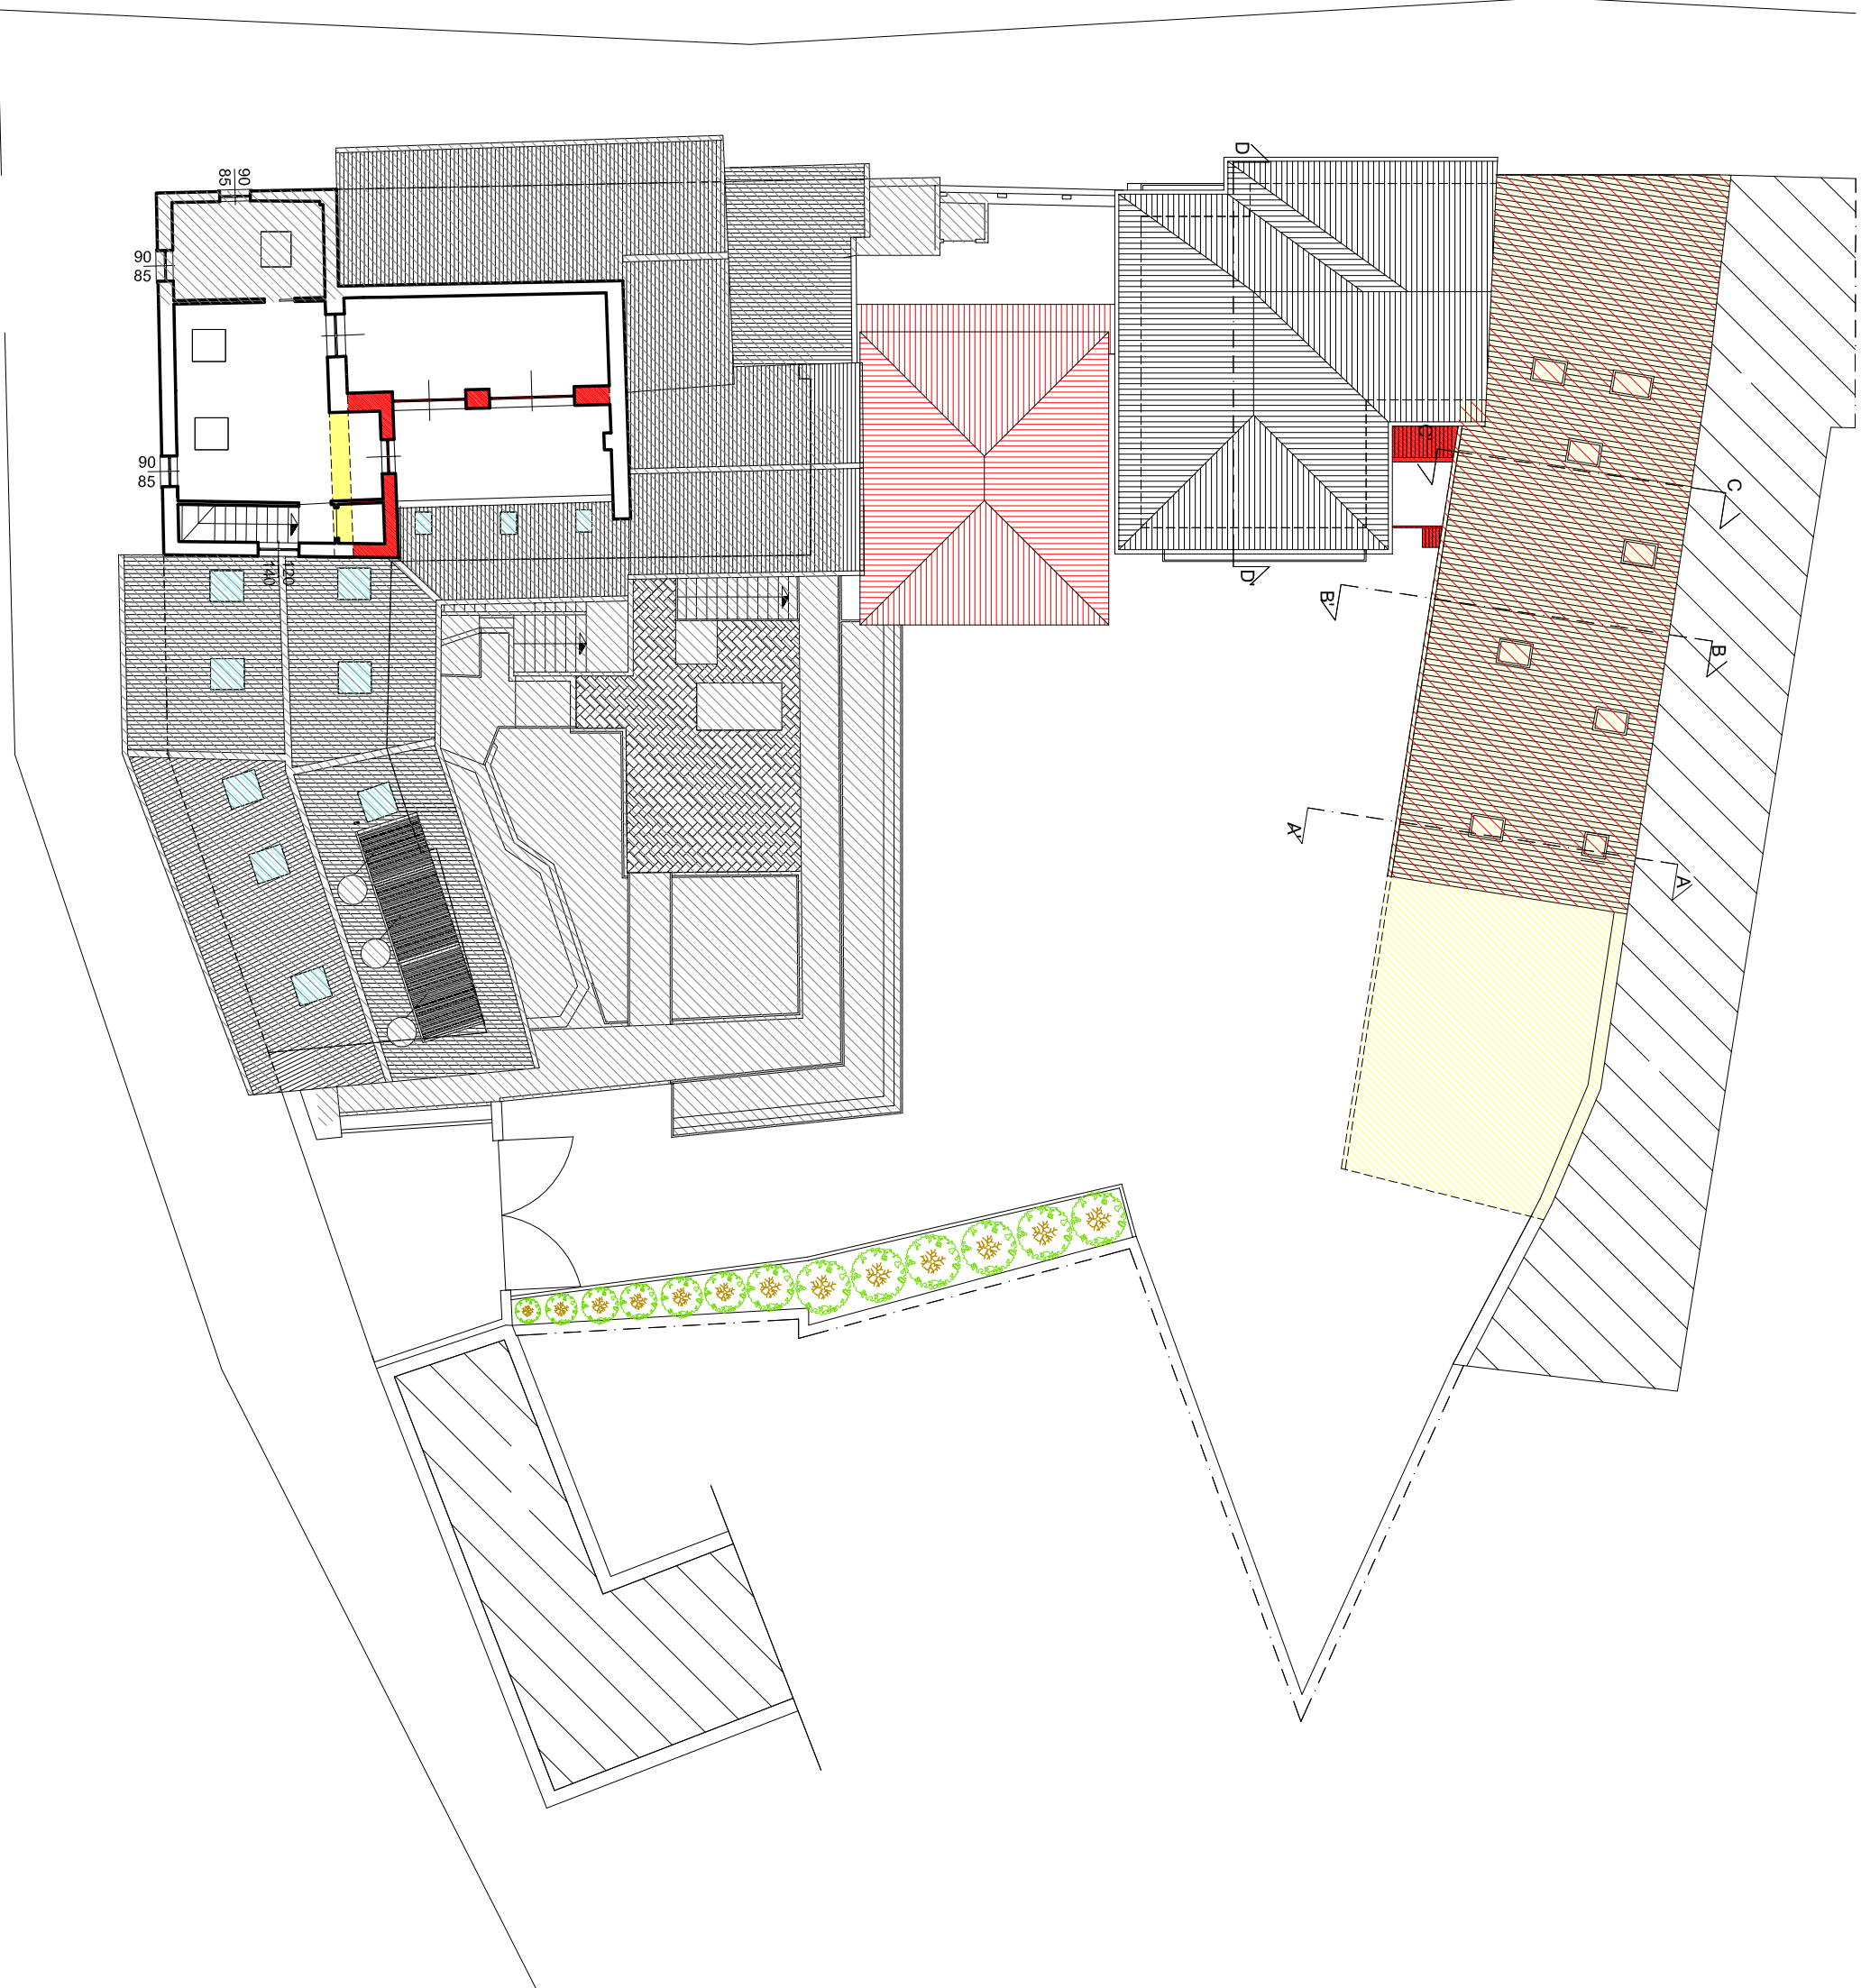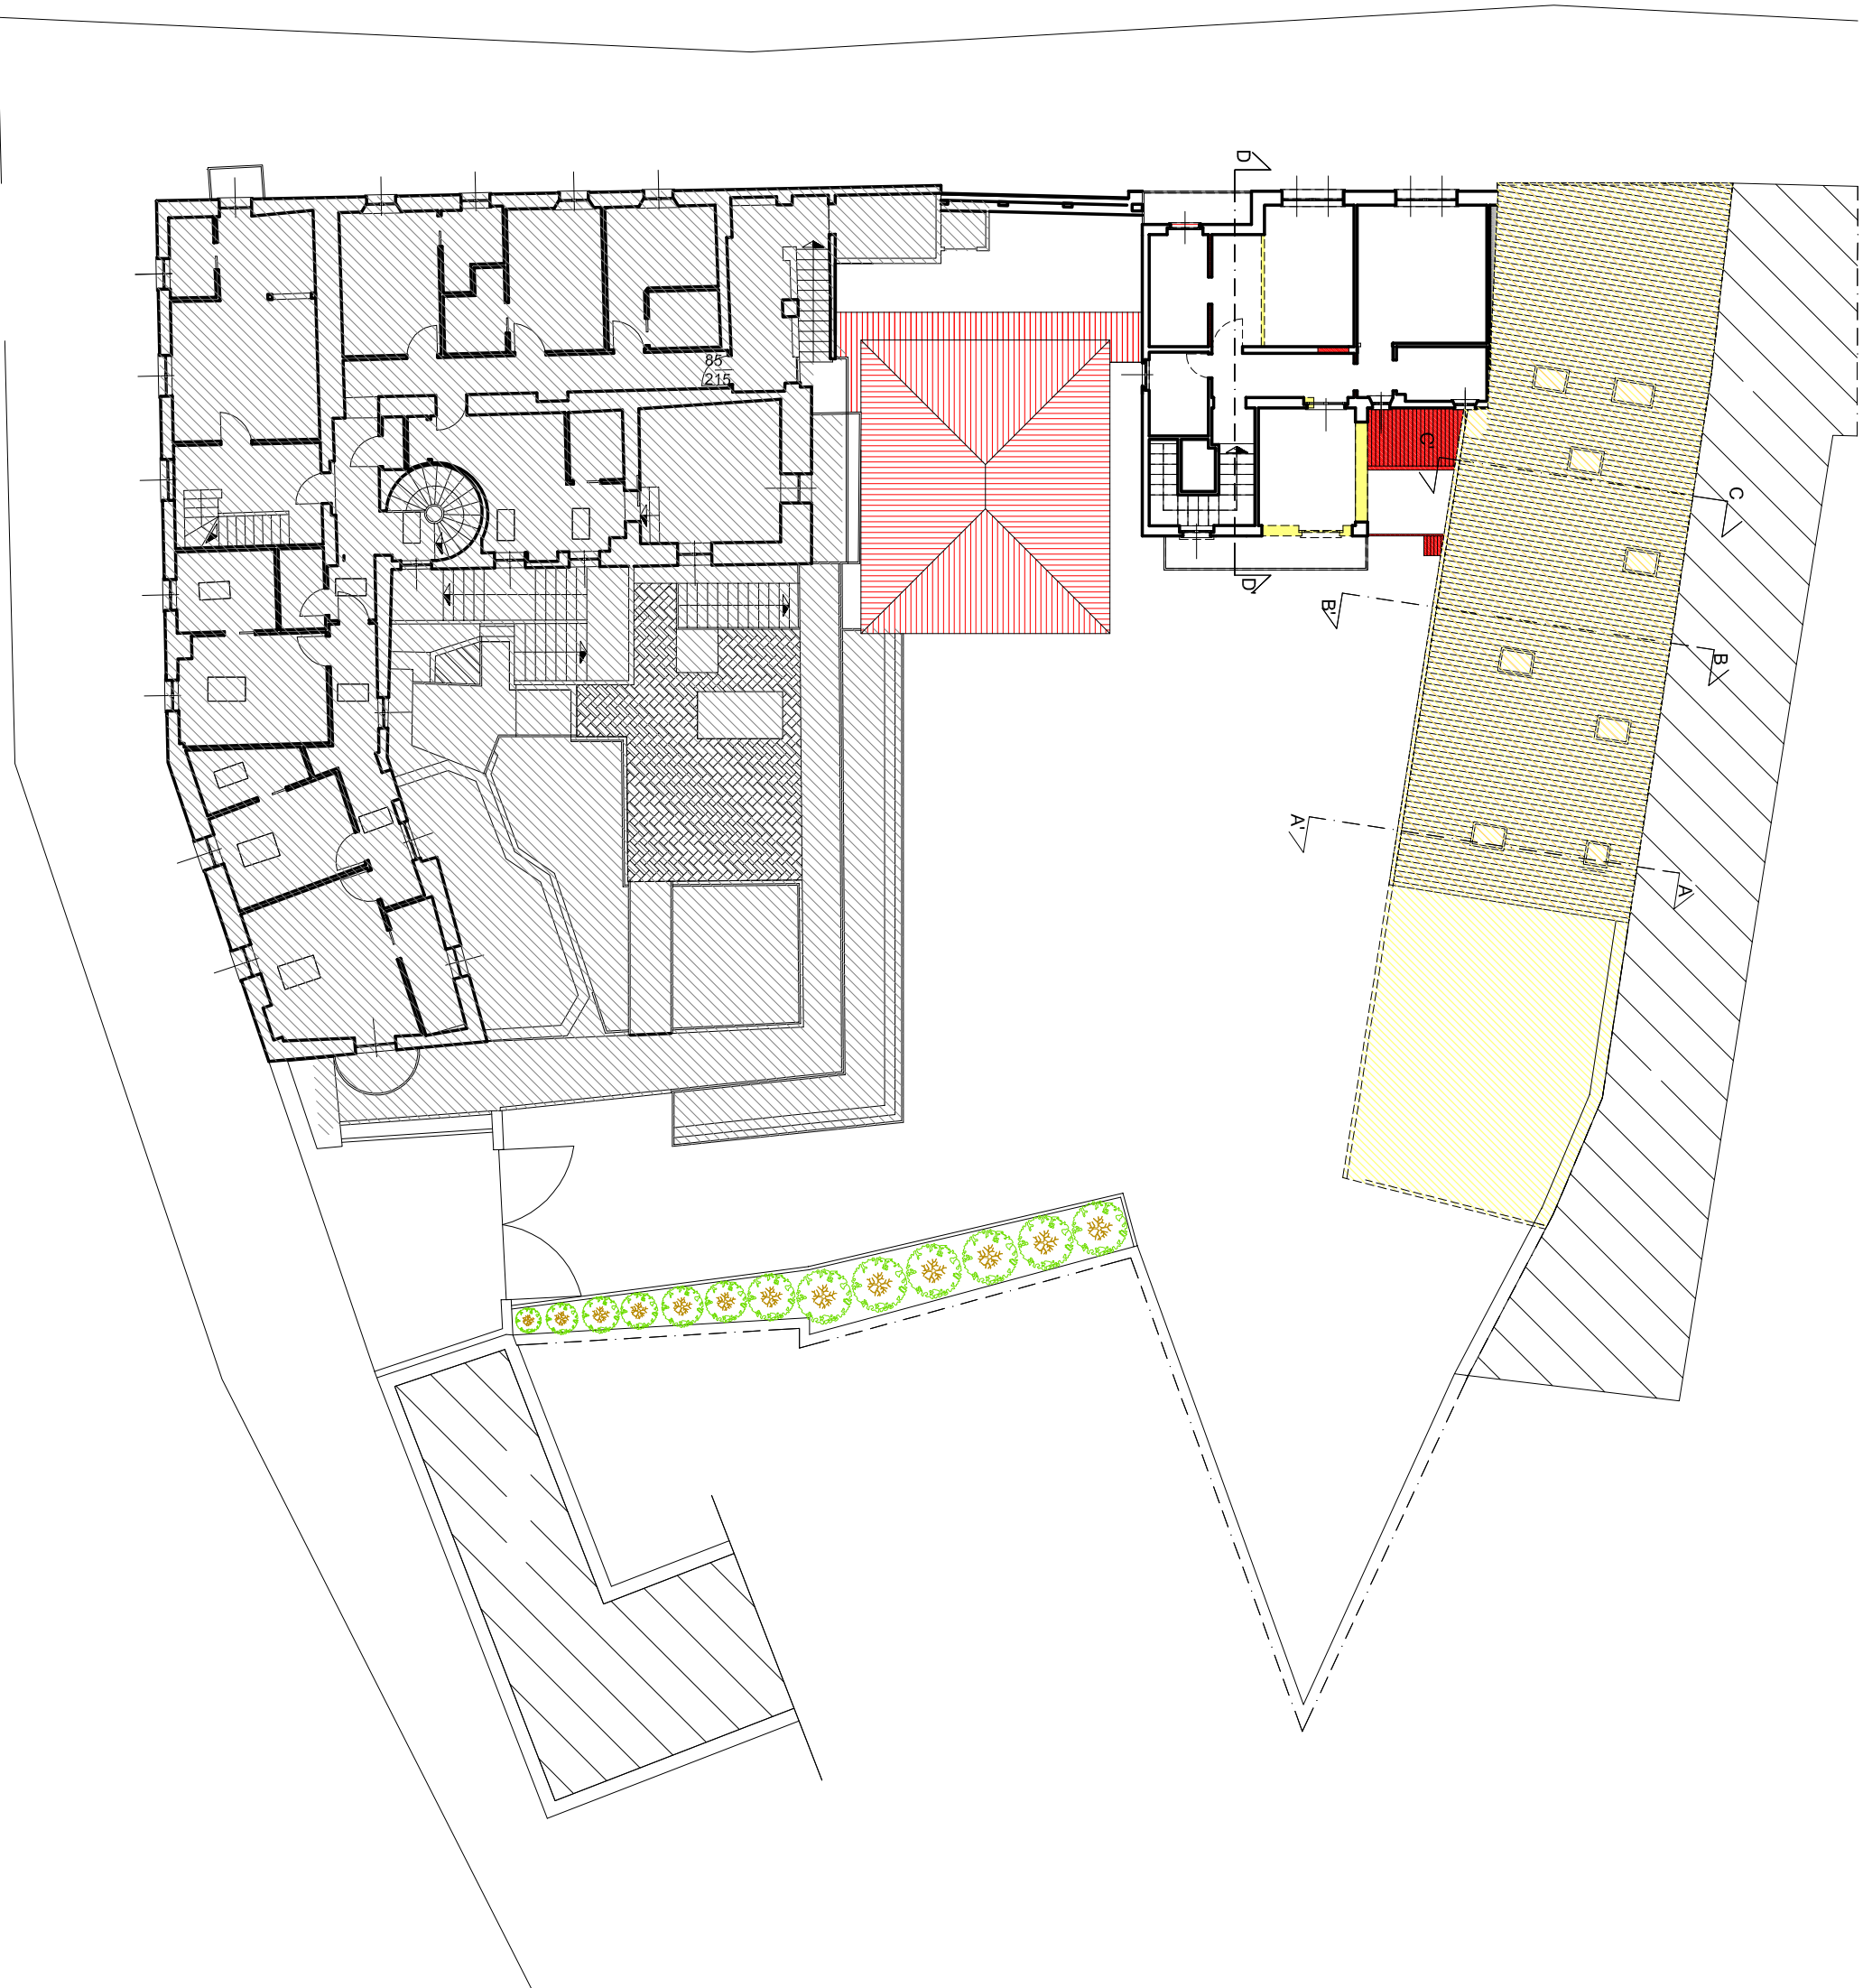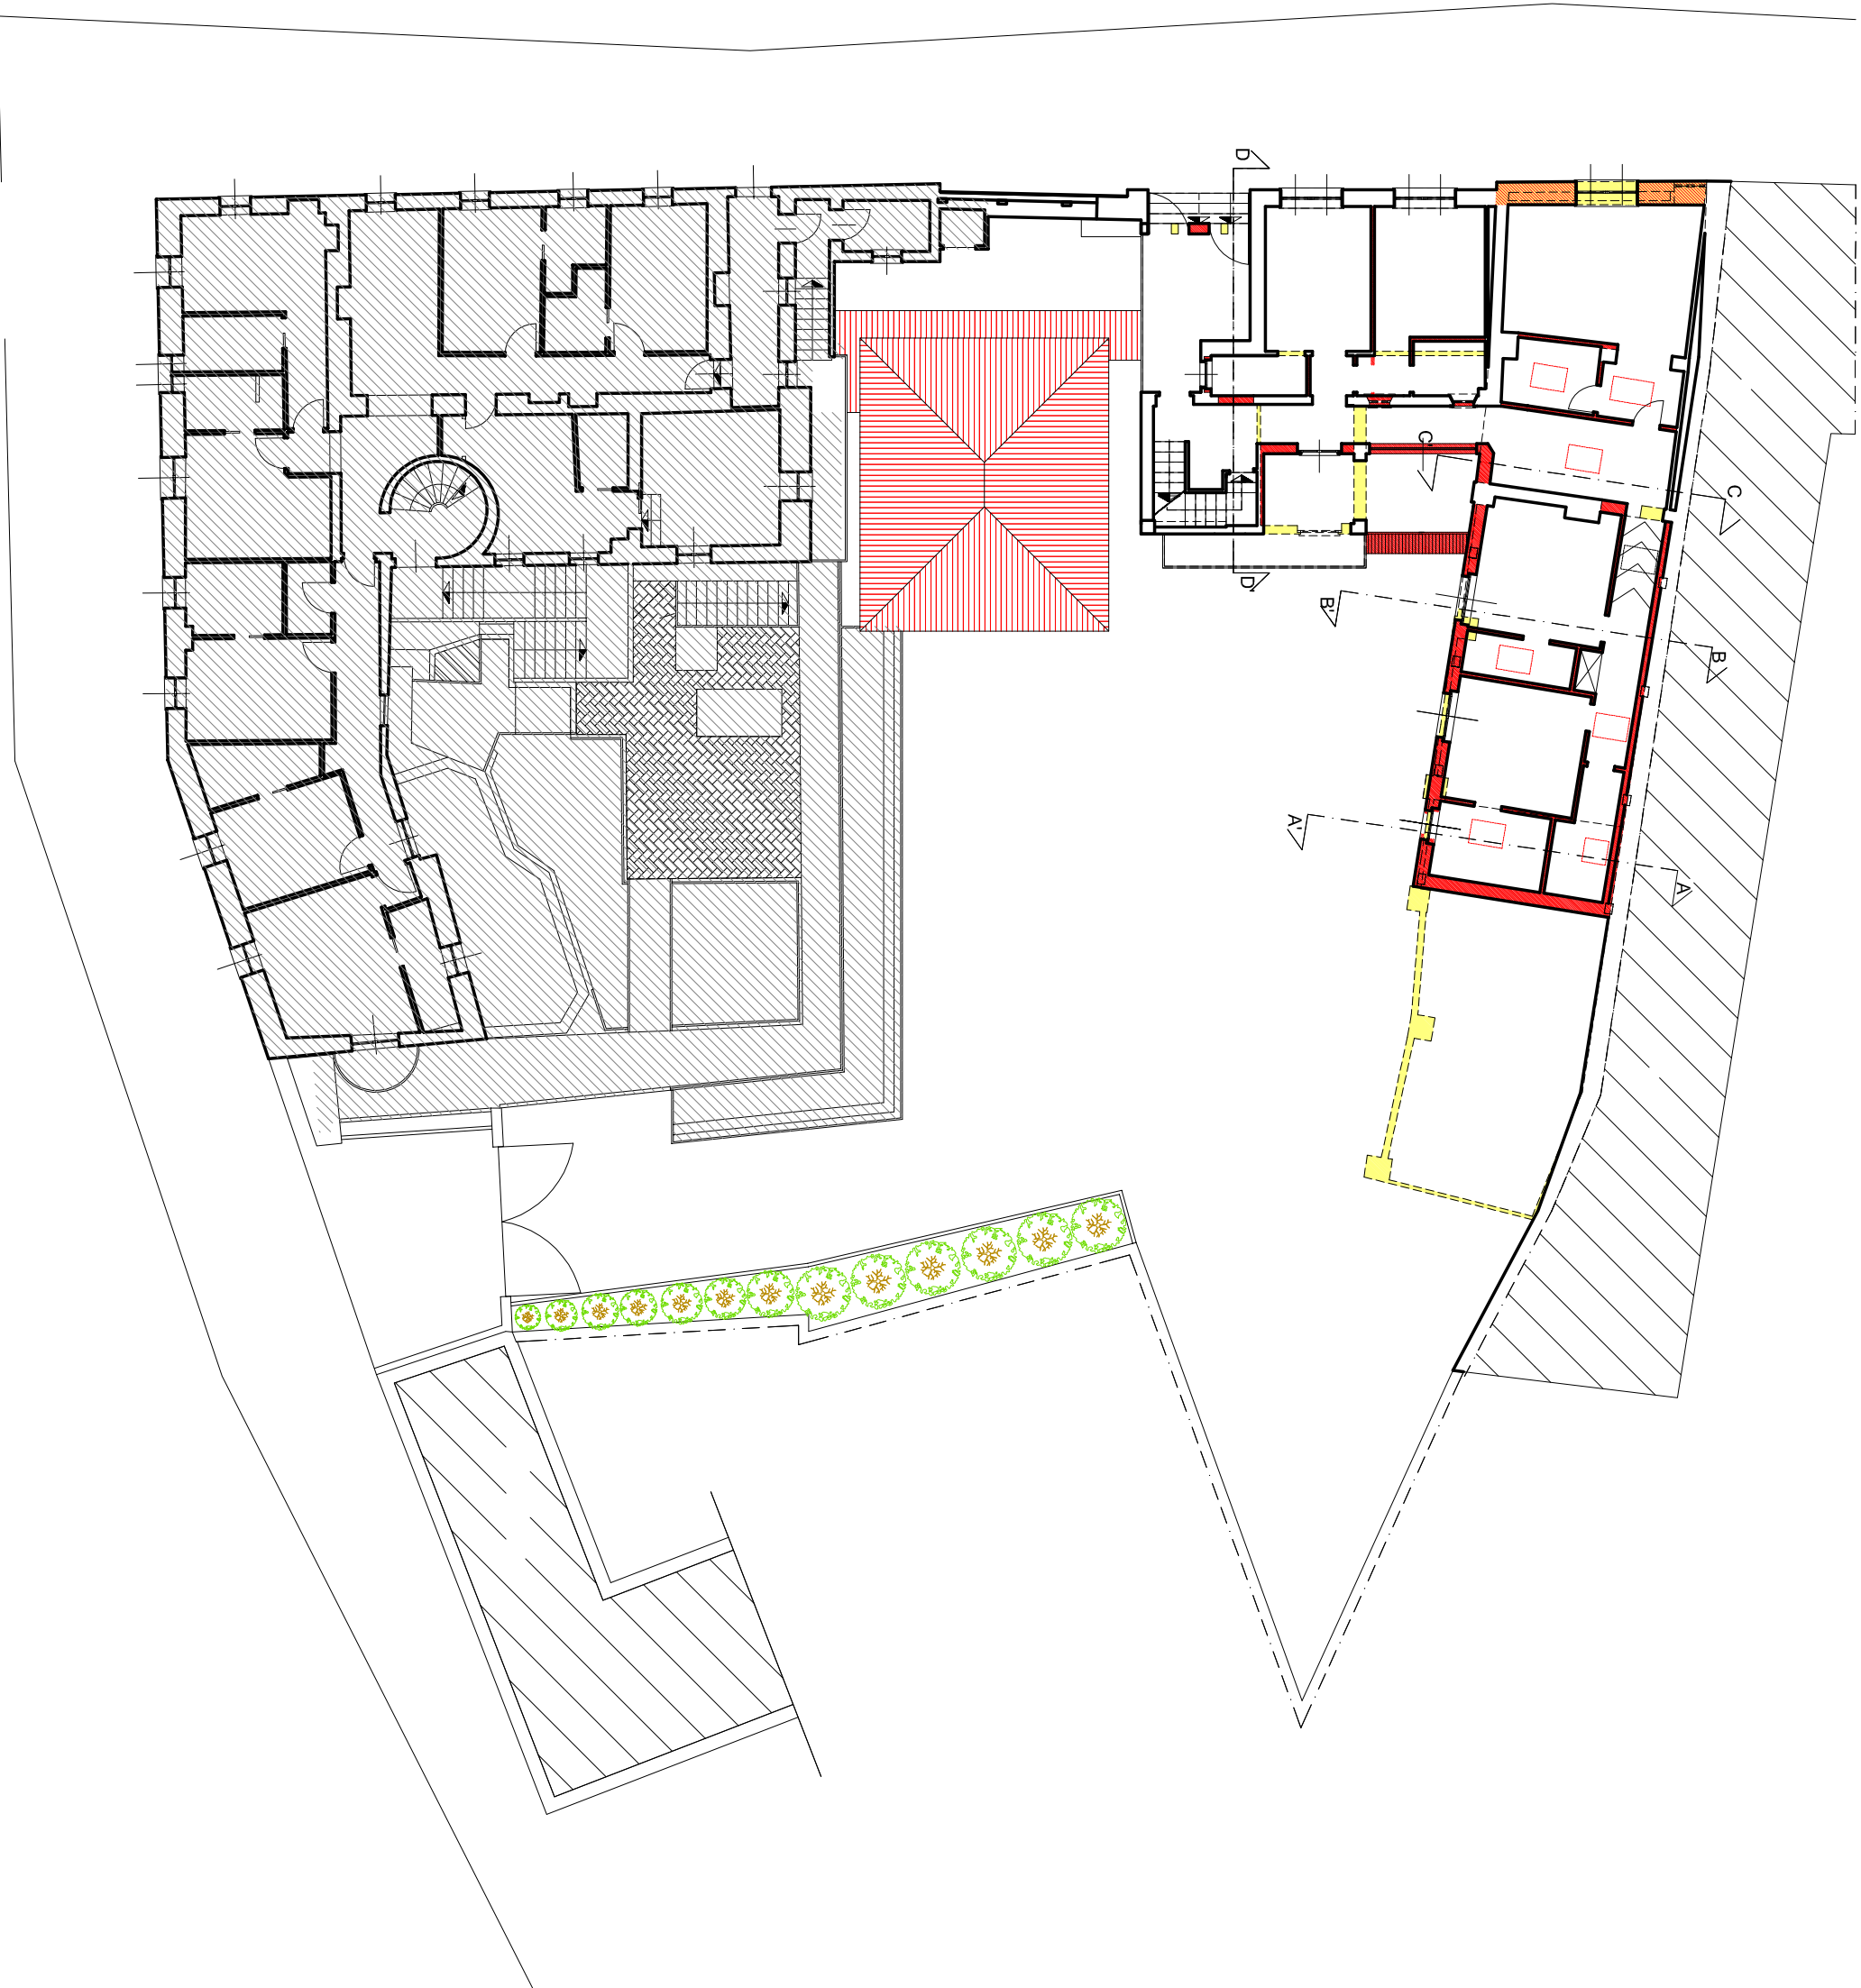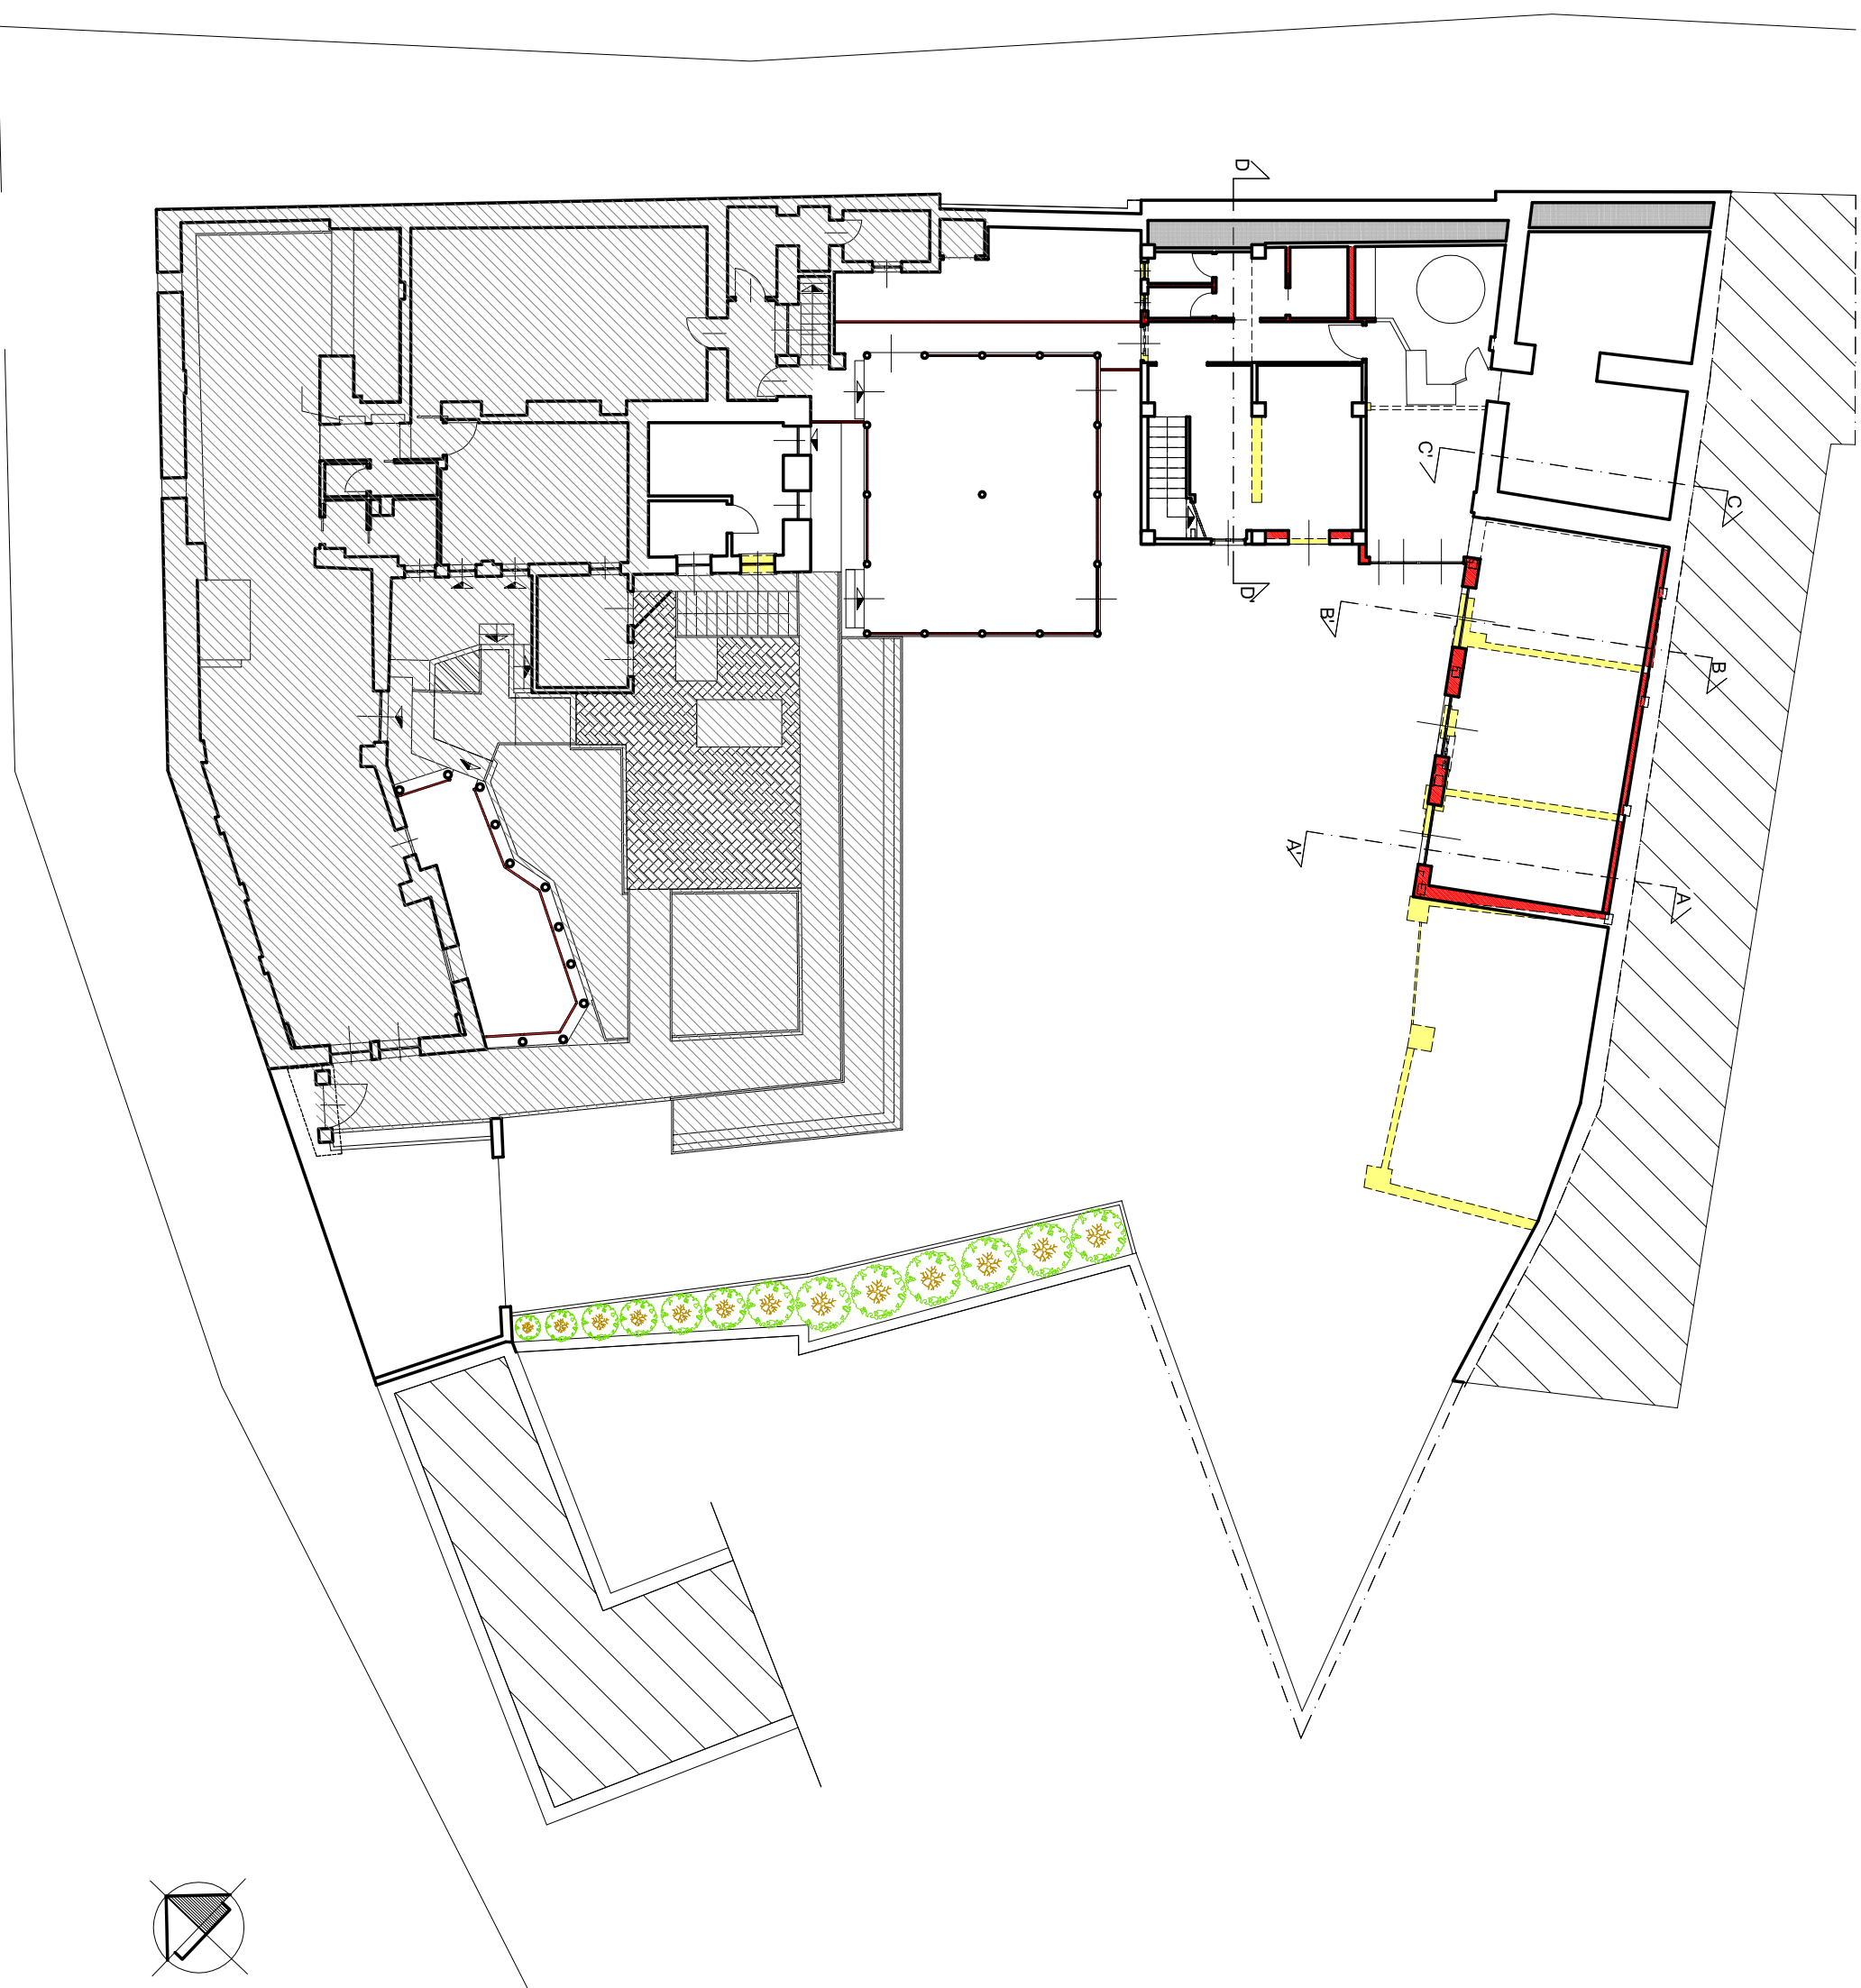


PROSPETTO SU VIA ITALIA
scala 1:200

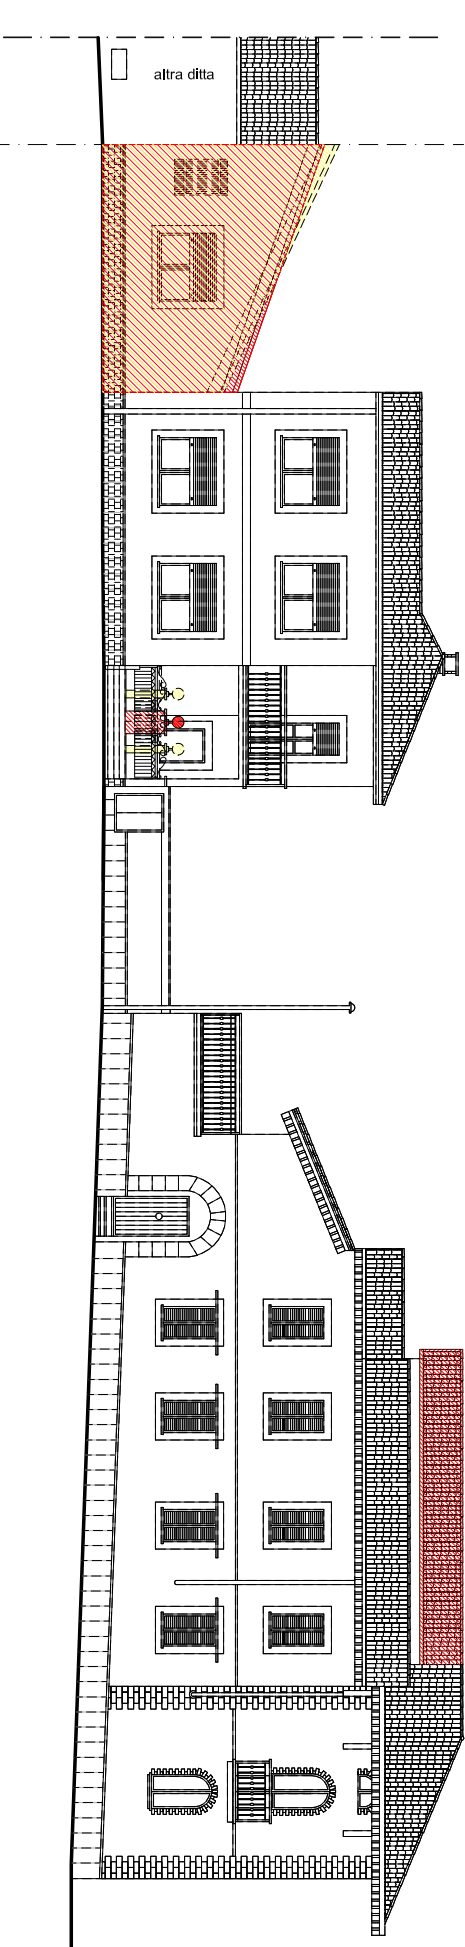


PROSPETTO SUD-EST SU CORTE INTERNA
scala 1:200

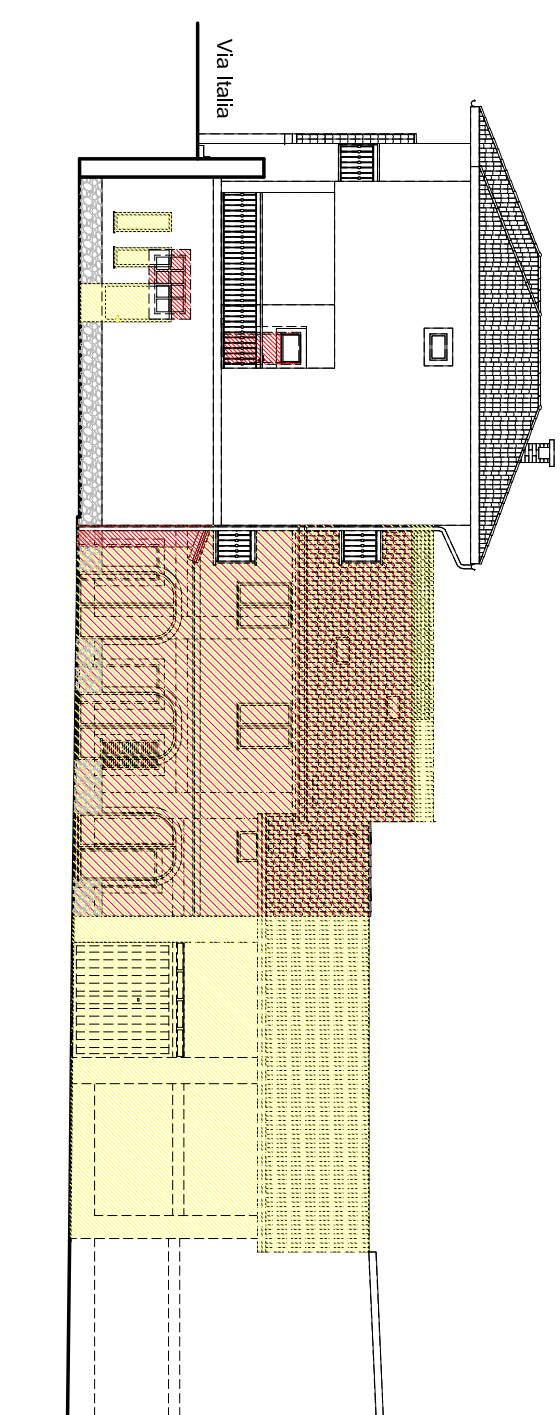


PROSPETTO NORD-OVEST SULLA CORTE INTERNA
scala 1:200

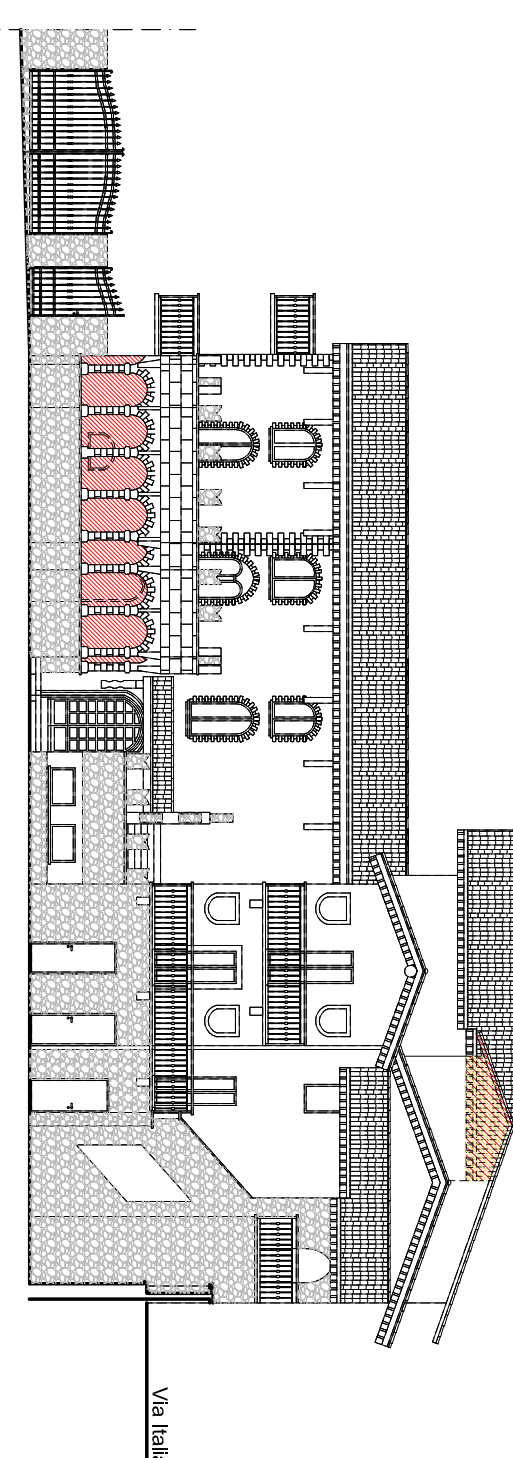


PROSPETTO NORD-EST SU CORTE INTERNA
scala 1:200

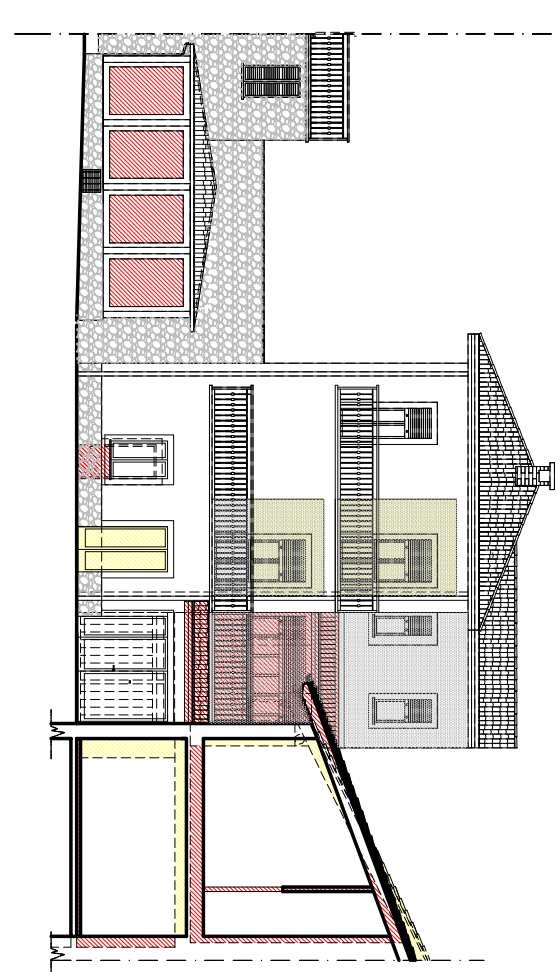


SEZIONE A-A'
scala 1:100

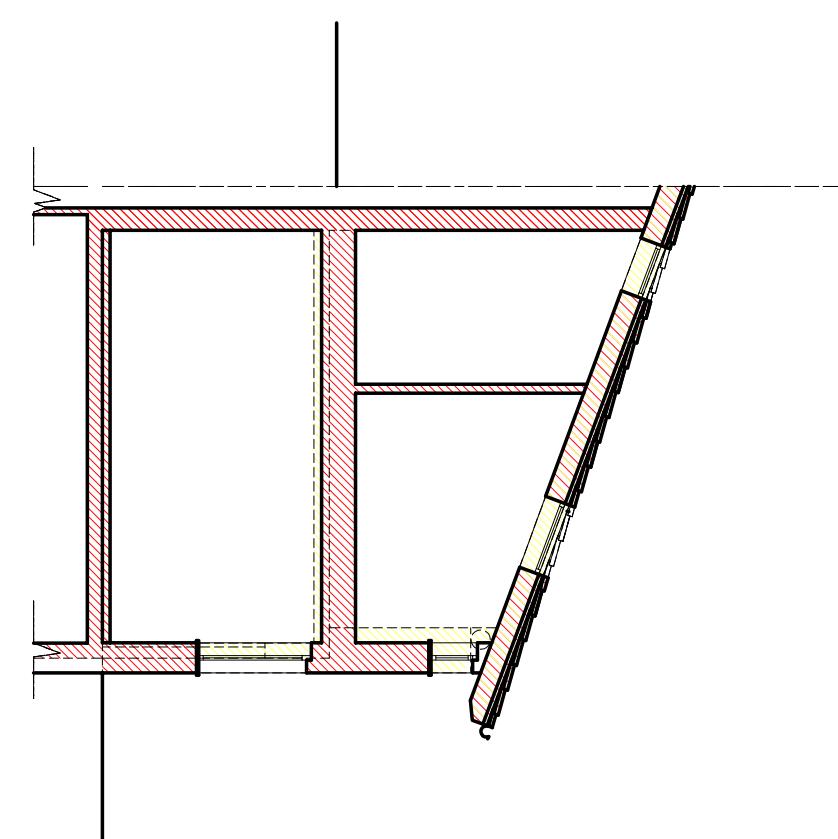

SEZIONE B-B'
scala 1:100

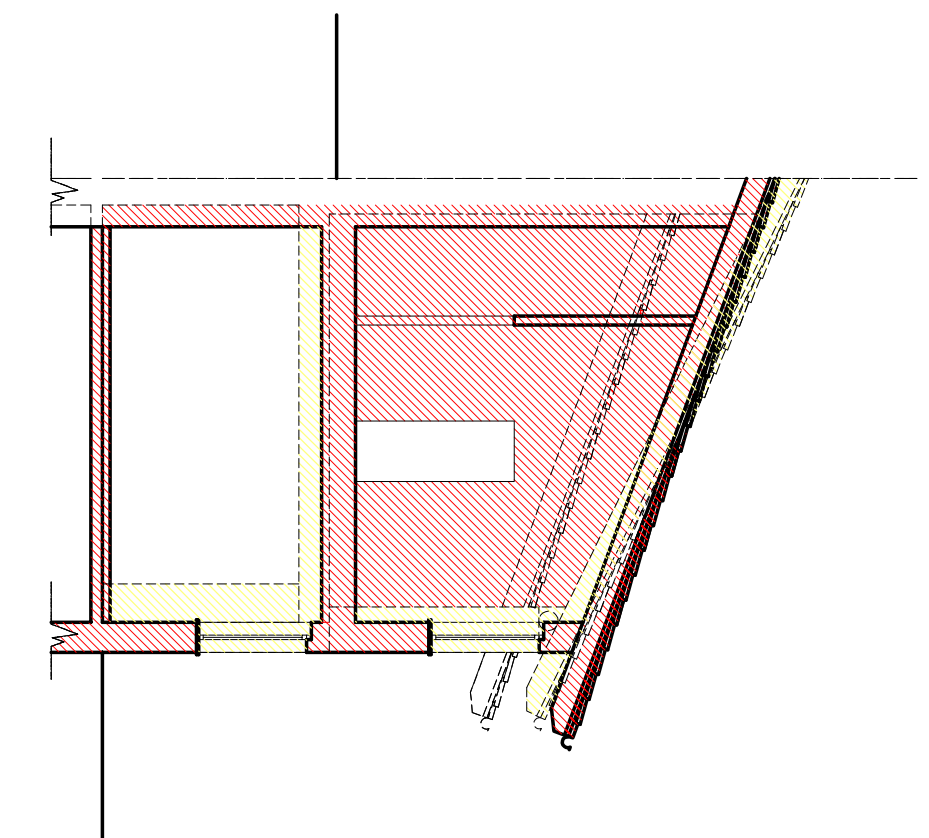

SEZIONE C-C'
scala 1:100

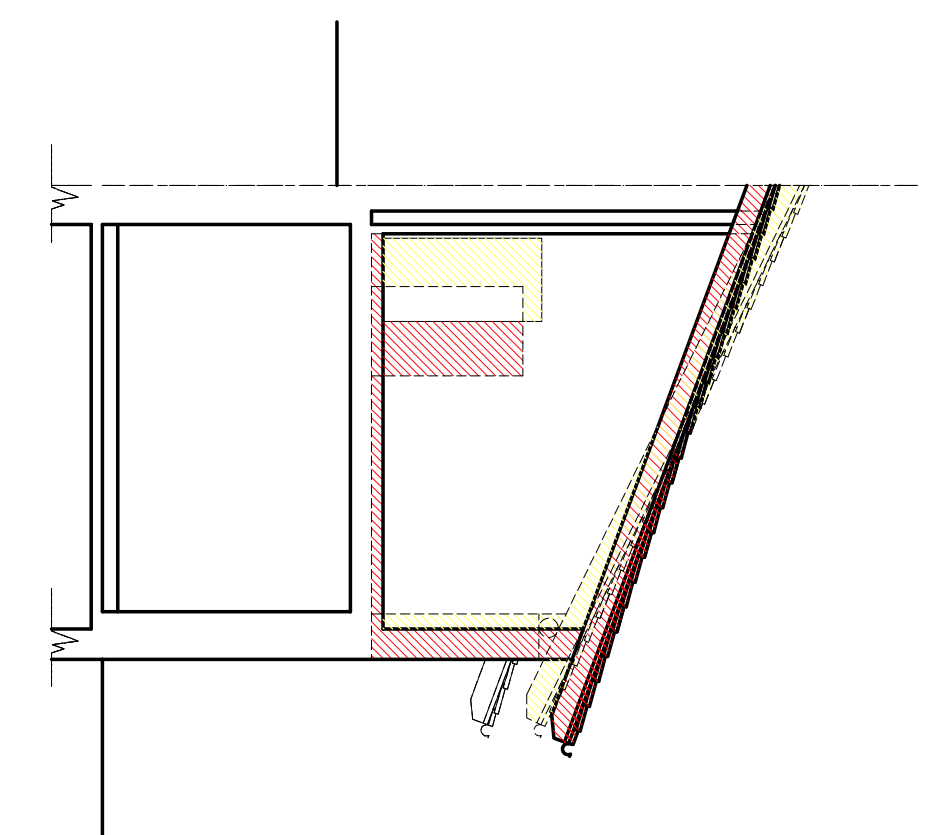

SEZIONE D-D'
scala 1:100

