

REGIONE PIEMONTE
PROVINCIA DI ALESSANDRIA
COMUNE DI VALENZA

PROGETTO PER MODIFICHE ED INTEGRAZIONI AL PIANO
DI RECUPERO N° 1_PdR/2012.

VALENZA – Frazione Monte – Via Italia ang. Via Perrone

Committente: **ATHERAS IMMOBILIARE**
Via Emilia n° 80
27058 Voghera (PV)
Partita IVA: 02261180067

Progettista: **Arch. PATRIZIA FERRARI**
Via Roma n. 71
Castelnuovo Scrivia (AL)

tel. 0131.855.825
e-mail: arch.patrizia.ferrari@auri.it


Tavola:
– **PROGETTO:**
Soluzioni colori facciata

TAVOLA N.
7

Data:

PROSPETTO SU VIA ITALIA
scala 1:200

SOLUZIONE CON COLORE SIMILARE ALL'ESISTENTE

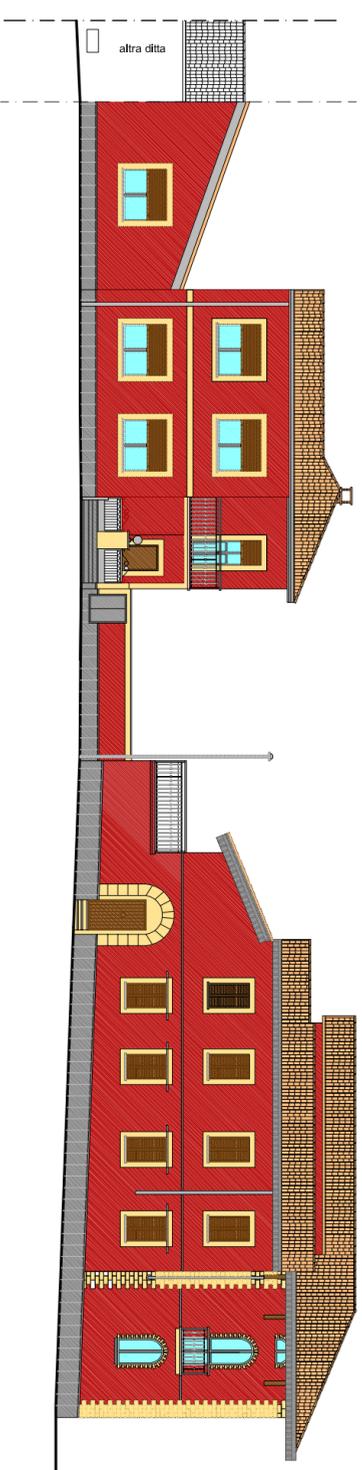

DUE SOLUZIONI NEI COLORI DELLE TERRE

