# PLANIMETRIE STATO DI FATTO scala 1:100

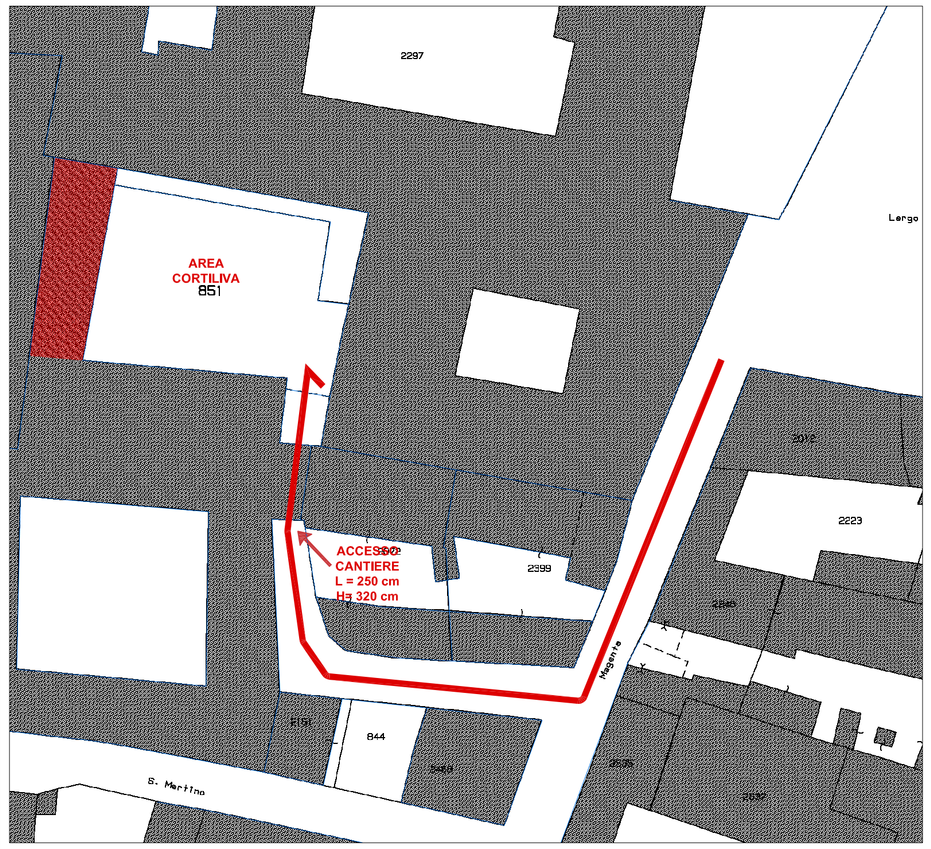


**Ubicazione del fabbricato all'interno del centro storico - indicazioni sull'accesso all'area cortiliva che ospiterà il cantiere**

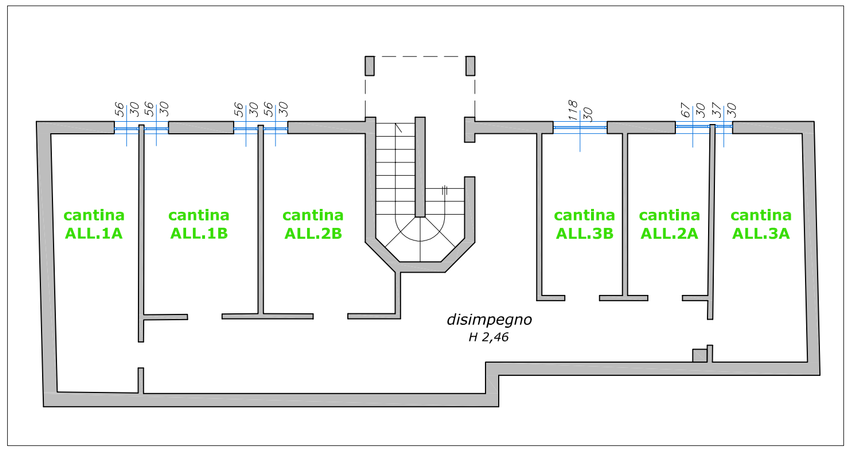


Piano Seminterrato

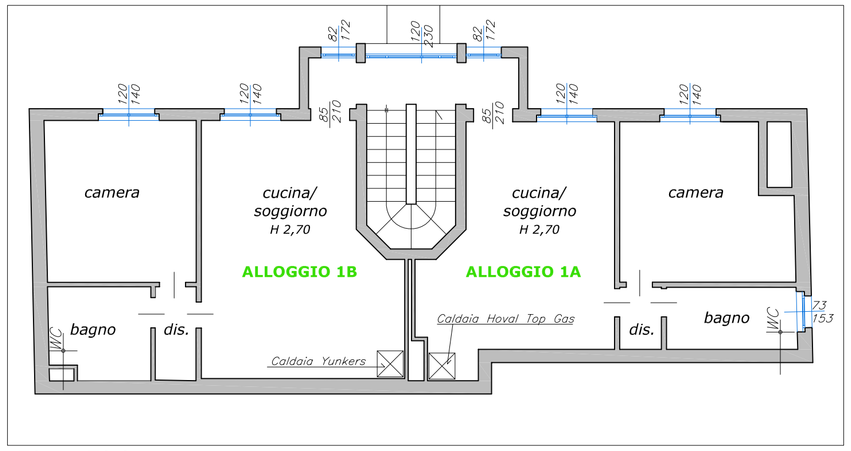


Piano Rialzato

**Prospetto principale su area cortiliva**

**Accesso al cortile, vista dall'interno**

**Accesso al cortile da V.lo Comolli**

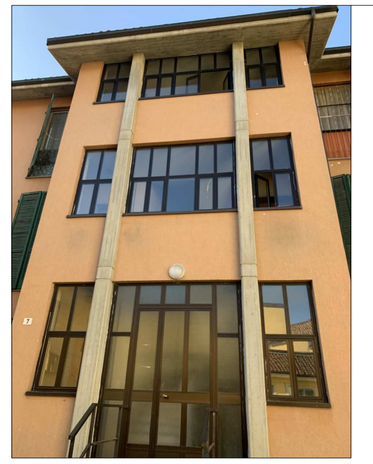

**Prospetto principale, dettagli**

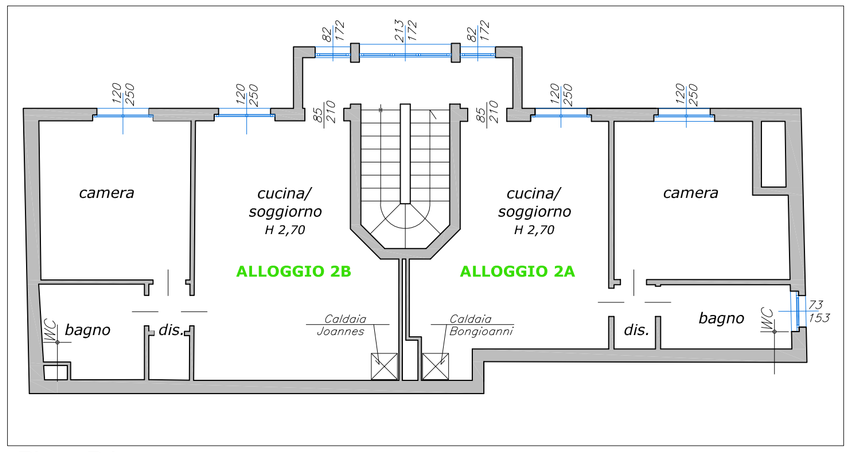


Piano Primo

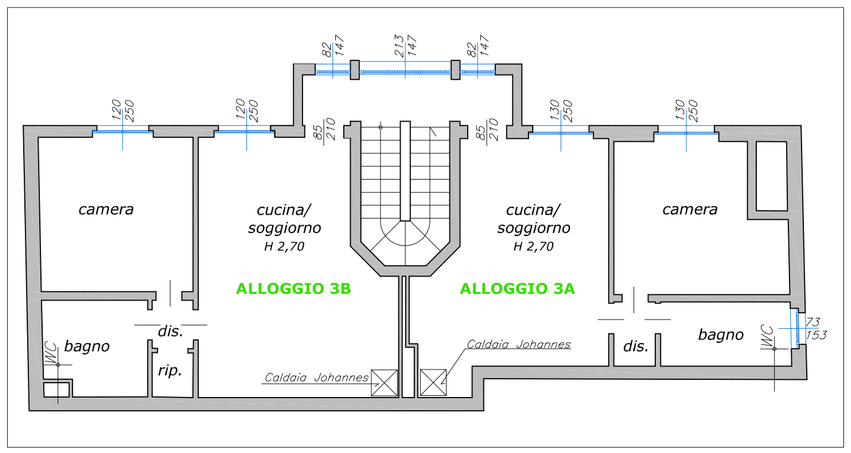


Piano Secondo

**Prospetto principale dello Stato di Fatto - quote generali**

SERVIZIO LL.PP.

# COMUNE DI VALENZA

Provincia di Alessandria

## E.R.P. Vicolo Comolli

**Progetto Esecutivo**

INTERVENTO DI EFFICIENTAMENTO ENERGETICO E MANUTENZIONE STRAORDINARIA
finanziato da contributo su PNRR - Fondo Complementare D.L. n. 59/2021 poi Legge n. 101/2021
PROGRAMMA
"SICURO, VERDE E SOCIALE: RIQUALIFICAZIONE DELL'EDILIZIA RESIDENZIALE PUBBLICA"

**TAV** Stato di fatto
**01**

DATA: 6 Giugno 2022

SCALA: 1:100

**Responsabile Unico del Procedimento** arch. Lorenza MUSSA

**Progetto Architettonico** arch. Marco TILOCA
arch. Laura MORREALE