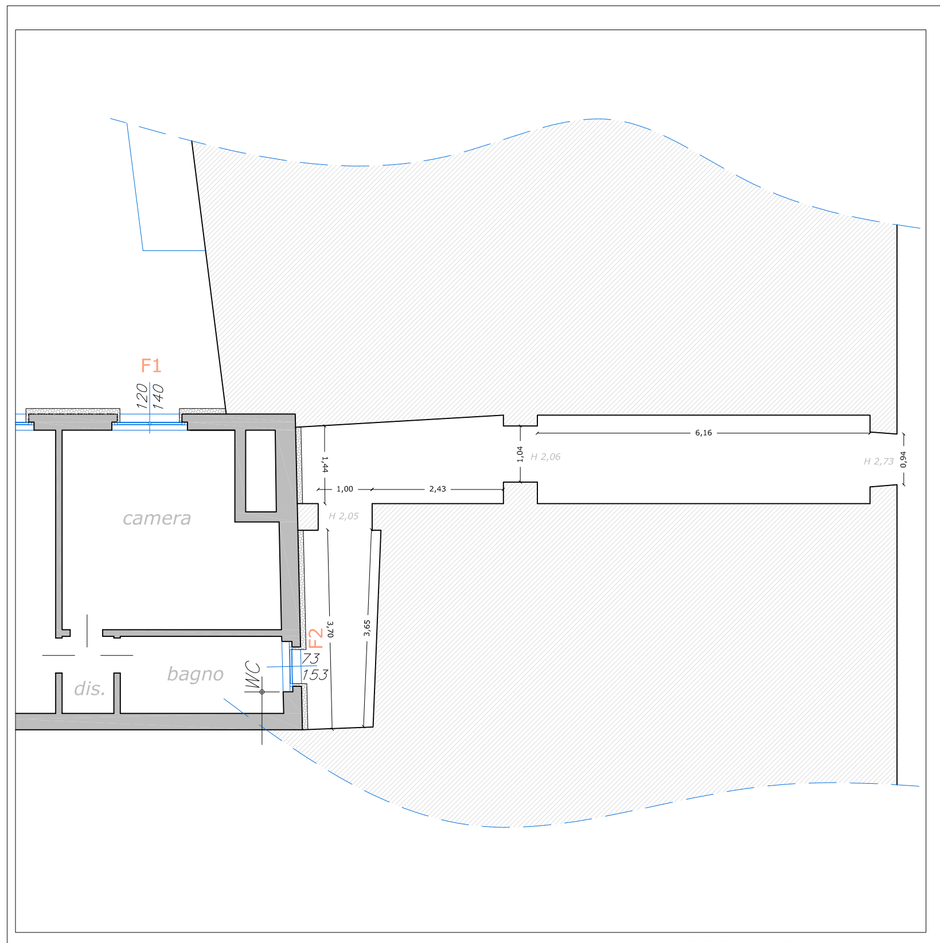

Cavedio accessibile da altra proprietà comunale (Alloggi ERP Via S. Martino)

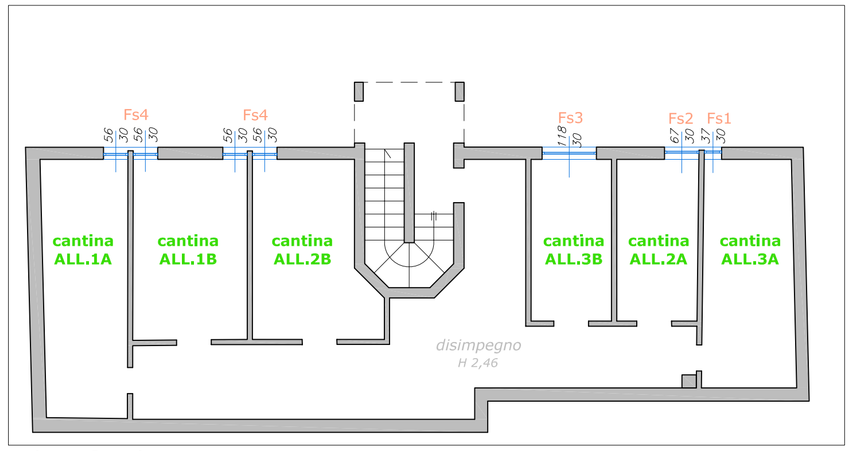

Piano Seminterrato

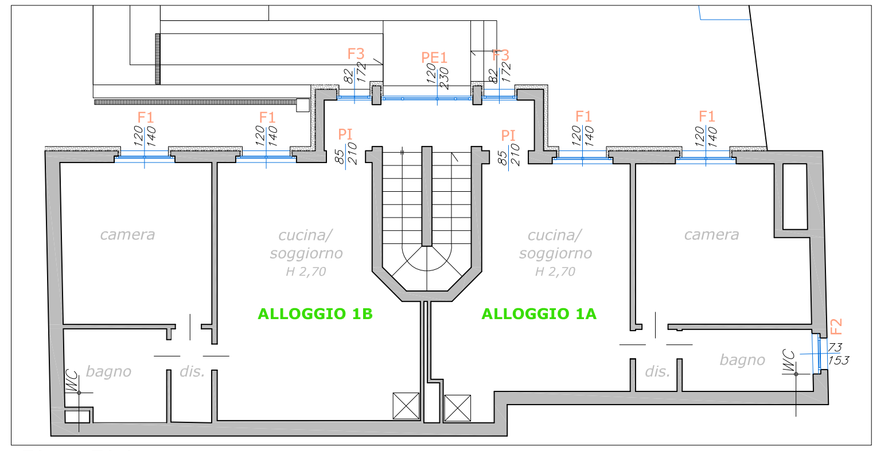

Piano Rialzato

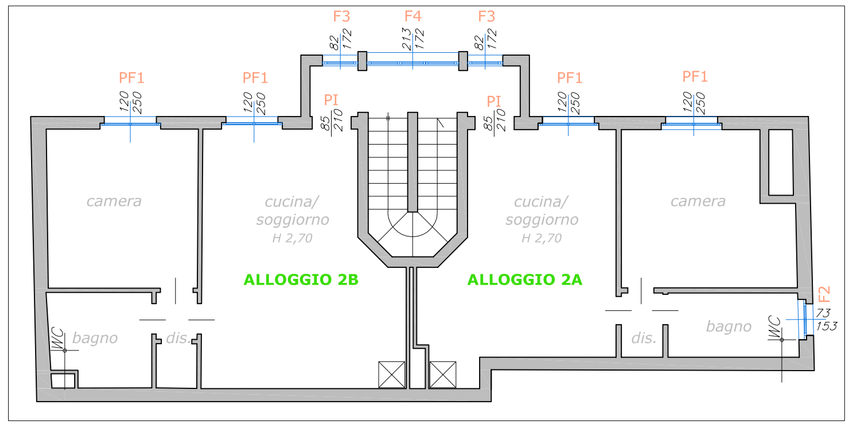

Piano Primo

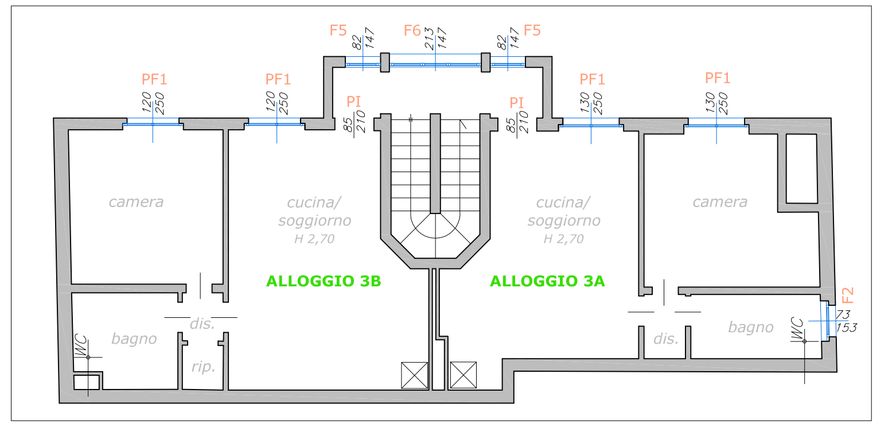

Piano Secondo

COMUNE DI VALENZA

Provincia di Alessandria

E.R.P. Vicolo Comolli

Progetto Esecutivo

INTERVENTO DI EFFICIENTAMENTO ENERGETICO E MANUTENZIONE STRAORDINARIA

finanziato da contributo su PNRR - Fondo Complementare D.L. n. 59/2021 poi Legge n. 101/2021

PROGRAMMA

"SICURO, VERDE E SOCIALE: RIQUALIFICAZIONE DELL'EDILIZIA RESIDENZIALE PUBBLICA"

SERVIZIO LL.PP.

TAV 03

Stato di progetto

Abaco Serramenti

DATA: 6 Giugno 2022

SCALA: 1:100

Responsabile Unico del Procedimento — **arch. Lorenza MUSSA**

Progetto Architettonico — **arch. Marco TILOCA**, **arch. Laura MORREALE**

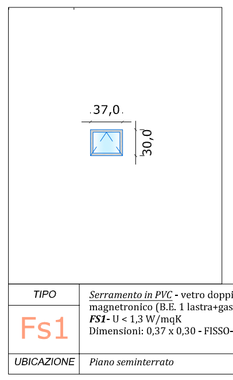

TIPO	*Serramento in PVC* - vetro doppio 3+3/15/3+3 magnetronico (B.E. 1 lastra+gas) composto da:	QUANTITA'
Fs1	***FS1***- U < 1,3 W/mqK Dimensioni: 0,37 x 0,30 - FISSO-RIBALTA	1
UBICAZIONE	*Piano seminterrato*	

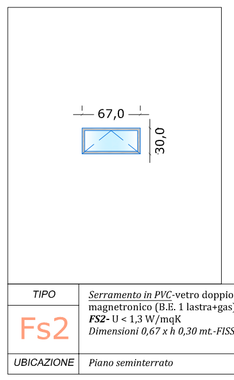

TIPO	*Serramento in PVC*-vetro doppio 3+3/15/3+3 magnetronico (B.E. 1 lastra+gas) composto da:	QUANTITA'
Fs2	***FS2***- U < 1,3 W/mqK *Dimensioni 0,67 x h 0,30 mt.-FISSO/RIBALTA*	1
UBICAZIONE	*Piano seminterrato*	

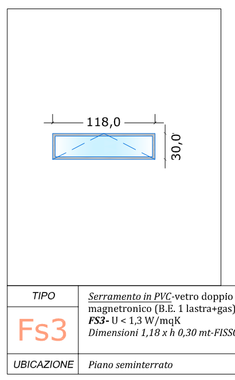

TIPO	*Serramento in PVC*-vetro doppio 3+3/15/3+3 magnetronico (B.E. 1 lastra+gas) composto da:	QUANTITA'
Fs3	***FS3***- U < 1,3 W/mqK *Dimensioni 1,18 x h 0,30 mt-FISSO/RIBALTA*	1
UBICAZIONE	*Piano seminterrato*	

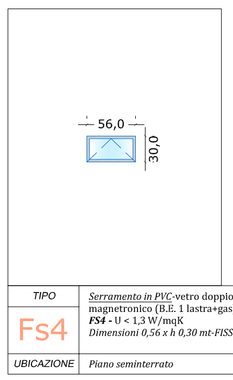

TIPO	*Serramento in PVC*-vetro doppio 3+3/15/3+3 magnetronico (B.E. 1 lastra+gas) composto da:	QUANTITA'
Fs4	***FS4*** - U < 1,3 W/mqK *Dimensioni 0,56 x h 0,30 mt-FISSO/RIBALTA*	4
UBICAZIONE	*Piano seminterrato*	

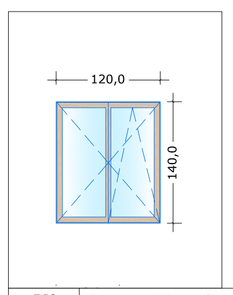

TIPO	*Serramento inPVC* - vetro doppio 3+3/15/3+3 magnetronico (B.E. 1 lastra+gas) composto da:	QUANTITA'
F1	***F1*** - U < 1,3 W/mqK *Dimensioni: 1,20 x 1,40 - **APERTURA AD ANTA***	4
UBICAZIONE	*Alloggio 1A e 1B*	

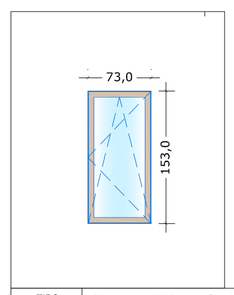

TIPO	*Serramento inPVC* - vetro doppio 3+3/15/3+3 magnetronico (B.E. 1 lastra+gas) composto da:	QUANTITA'
F2	***F2*** - U < 1,3 W/mqK *Dimensioni 0,73 x 1,53 mt. - **APERTURA AD ANTA***	3
UBICAZIONE	*Alloggio 1A e 2A e 3A*	

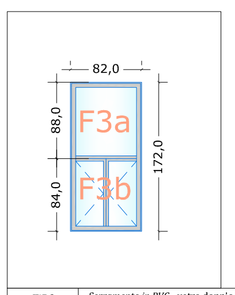

TIPO	*Serramento in PVC* - vetro doppio 3+3/15/3+3 magnetronico (B.E. 1 lastra+gas) composto da:	QUANTITA'
F3	***F3a*** - U < 1,3 W/mqK - dimensioni: 0,82 x 0,88 - ***FISSO*** ***F3b*** - U < 1,3 W/mqK - dimensioni 0,82 x 0,84 - ***APERTURA AD ANTA*** *Dimensioni totali 0,82 x 1,72 mt.*	4
UBICAZIONE	*VANO SCALA PIANO TERRA E PIANO PRIMO*	

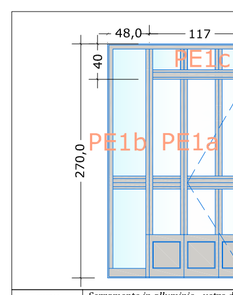

TIPO	*Serramento in alluminio* - vetro doppio 3+3/15/3+3 magnetronico (B.E. 1 lastra+gas) composto da:	QUANTITA'
PE1	***-PE1a*** - *trasmittanza <1,3 W/mqK* *dimensioni: 1,17 x 2,40* ***PORTA INGRESSO*** ***- PE1b*** - *trasmittanza 1,3 W/mqK* *dimensioni: 0,48 x 2,70* ***FISSO*** ***- PE1c*** *trasmittanza < 1,3 W/mqK* *dimensioni: 1,17 x 0,40* ***SOVRALICE*** *Dimensioni totali: 2,12 x 2,70 mt.*	1
UBICAZIONE	*PORTA D'INGRESSO*	

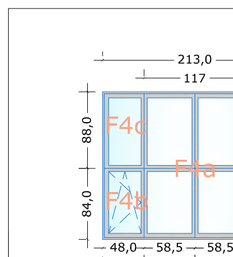

TIPO	*Serramento in PVC* - vetro doppio 3+3/15/3+3 magnetronico (B.E. 1 lastra+gas) composto da:	QUANTITA'
F4	***- F4a*** - *trasmittanza < 1,3 W/mqk* *dimensioni: 1,171 x 1,72* ***FISSO*** ***-F4b*** - *trasmittanza < 1,3 W/mqk* *dimensioni: 0,48 x 0,84* - ***ANTA e RIBALTA*** ***-F4c*** - *trasmittanza < 1,3 W/mqk* *dimensioni: 0,48 x 0,88* - ***FISSO*** *Dimensioni totali: 2,13 x 1,72 mt.*	1
UBICAZIONE	*VANO SCALA - PIANO PRIMO*	

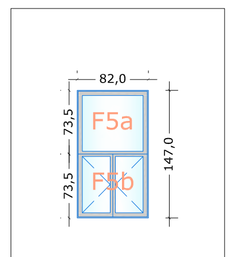

TIPO	*Serramento in PVC* - vetro doppio 3+3/15/3+3 magnetronico (B.E. 1 lastra+gas) composto da:	QUANTITA'
F5	***-F5a*** - *trasmittanza <1,3 W/mqk* *dimensioni: 0,82 x 0,735* - ***FISSO*** ***-F5b*** - *trasmittanza <1,3W/mqk* *Dimensioni: 0,82 x 0,735* - ***ANTA***	2
UBICAZIONE	*VANO SCALA - PIANO SECONDO*	

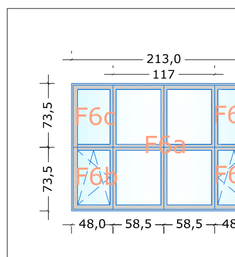

TIPO	*Serramento in PVC* vetro doppio 3+3/15/3+3 magnetronico (B.E. 1 lastra+gas) composto da:	QUANTITA'
F6	***F6a*** - *trasmittanza <1,3 W/mqk* *dimensioni: 1,17 x 1,47* - ***FISSO*** ***F6b*** - *trasmittanza <1,3 W/mqk* *dimensioni: 0,48 x 0,735* - ***ANTA e RIBALTA*** ***F6c*** - *trasmittanza <1,3 W/mqk* *Dimensioni: 0,48 x 0,735* ***FISSO***	1
UBICAZIONE	*VANO SCALA - PIANO SECONDO*	

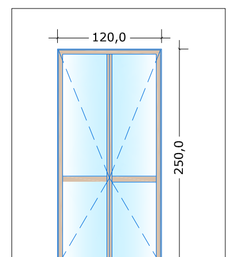

TIPO	*Serramento in PVC* - vetro doppio vetro doppio 3+3/15/3+3 magnetronico (B.E. 1 lastra+gas) composto da:	QUANTITA'
PF1	***PF1*** - *trasmittanza <1,3 W/mqk* *Dimensioni: 1,20 x 2,50 mt* - ***ANTA***	8
UBICAZIONE	*Alloggio 2A - 2B-3A - 3B*	

Comune di Valenza - Alloggi Comunali Vi.lo Comolli - Valenza - AL

ALLOGGIO 1A

Tipo	largh	h	q.tà	mq/cd	mq. tot	q.tà infissi mq < 2,0	q.tà infissi 2,0>mq>3,5	q.tà infissi mq > 3,5	tot. infissi mq < 2,0	tot. mq Infissi 2,0>mq>3,5	tot. infissi mq > 3,5
PI	0,85	2,10	1	1,79	1,79	1			1,79		
F1	1,20	1,40	2	1,68	3,36	2			3,36		
F2	0,73	1,53	1	1,12	1,12	1			1,12		
totali ALLOGGIO 1A			4		6,26	4	0	0	6,26	0,00	0,00

ALLOGGIO 1B

Tipo	largh	h	q.tà	mq/cd	mq. tot	q.tà infissi mq < 2,0	q.tà infissi 2,0>mq>3,5	q.tà infissi mq > 3,5	tot. infissi mq < 2,0	tot. mq Infissi 2,0>mq>3,5	tot. infissi mq > 3,5
PI	0,85	2,10	1	1,79	1,79	1			1,79		
F1	1,20	1,40	2	1,68	3,36	2			3,36		
totali ALLOGGIO 1B			3		5,15	3	0	0	5,15	0,00	0,00

ALLOGGIO 2A

Tipo	largh	h	q.tà	mq/cd	mq. tot	q.tà infissi mq < 2,0	q.tà infissi 2,0>mq>3,5	q.tà infissi mq > 3,5	tot. infissi mq < 2,0	tot. mq Infissi 2,0>mq>3,5	tot. infissi mq > 3,5
PI	0,85	2,10	1	1,79	1,79	1			1,79		
F2	0,73	1,53	1	1,12	1,12	1			1,12		
PF1	1,30	2,50	2	3,25	6,50		2			6,50	
totali ALLOGGIO 2A			4		9,40	2	2	0	2,90	6,50	0,00

ALLOGGIO 2B

Tipo	largh	h	q.tà	mq/cd	mq. tot	q.tà infissi mq < 2,0	q.tà infissi 2,0>mq>3,5	q.tà infissi mq > 3,5	tot. infissi mq < 2,0	tot. mq Infissi 2,0>mq>3,5	tot. infissi mq > 3,5
PI	0,85	2,10	1	1,79	1,79	1			1,79		
PF1	1,30	2,50	2	3,25	6,50		2			6,50	
totali ALLOGGIO 2B			3		8,29	1	2	0	1,79	6,50	0,00

ALLOGGIO 3A

Tipo	largh	h	q.tà	mq/cd	mq. tot	q.tà infissi mq < 2,0	q.tà infissi 2,0>mq>3,5	q.tà infissi mq > 3,5	tot. infissi mq < 2,0	tot. mq Infissi 2,0>mq>3,5	tot. infissi mq > 3,5
PI	0,85	2,10	1	1,79	1,79	1			1,79		
F2	0,73	1,53	1	1,12	1,12	1			1,12		
PF1	1,30	2,50	2	3,25	6,50		2			6,50	
totali ALLOGGIO 3A			4		9,40	2	2	0	2,90	6,50	0,00

ALLOGGIO 3B

Tipo	largh	h	q.tà	mq/cd	mq. tot	q.tà infissi mq < 2,0	q.tà infissi 2,0>mq>3,5	q.tà infissi mq > 3,5	tot. infissi mq < 2,0	tot. mq Infissi 2,0>mq>3,5	tot. infissi mq > 3,5
PI	0,85	2,10	1	1,79	1,79	1			1,79		
PF1	1,30	2,50	2	3,25	6,50		2			6,50	
totali ALLOGGIO 3B			3		8,29	1	2	0	1,79	6,50	0,00

VANO SCALA

Tipo	largh	h	q.tà	mq/cd	mq. tot	q.tà infissi mq < 2,0	q.tà infissi 2,0>mq>3,5	q.tà infissi mq > 3,5	tot. infissi mq < 2,0	tot. mq Infissi 2,0>mq>3,5	tot. infissi mq > 3,5
PE	1,20	2,30	1	2,76	2,76		1			2,76	
F3	0,73	1,72	4	1,26	5,02	4			5,02		
F4	2,13	1,72	1	3,66	3,66	1			3,66		
F5	0,82	1,47	2	1,21	2,41	2			2,41		
F6	2,13	1,47	1	3,13	3,13	1			3,13		
totali VANO SCALA			9		16,99	8	1	0	14,23	2,76	0,00

PIANO SEMINTERRATO

Tipo	largh	h	q.tà	mq/cd	mq. tot	q.tà infissi mq < 2,0	q.tà infissi 2,0>mq>3,5	q.tà infissi mq > 3,5	tot. infissi mq < 2,0	tot. mq Infissi 2,0>mq>3,5	tot. infissi mq > 3,5
FS1	0,37	0,30	1	0,11	0,11	1					
FS2	0,67	0,30	1	0,20	0,20	1					
FS3	1,18	0,30	1	0,35	0,35	1					
FS4	0,56	0,30	4	0,17	0,67	4					
totali PIANO SEMINTERRATO			1		0,11	1	0	0	0,00	0,00	0,00

TOTALI GENERALI DI PROGETTO

	q.tà tot infissi		mq. tot	q.tà infissi mq < 2,0	q.tà infissi 2,0>mq>3,5	q.tà infissi mq > 3,5	tot. infissi mq < 2,0	tot. infissi 2,0>mq>3,5	tot. infissi mq > 3,5
TOTALI GENERALI	31		63,88	22	9	0	35,01	28,76	0,00

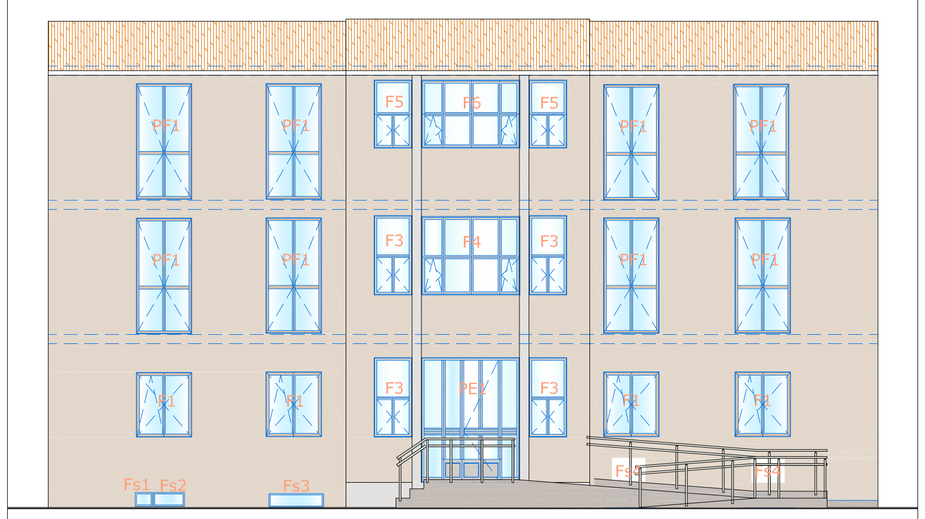

Prospetto principale Stato di Progetto