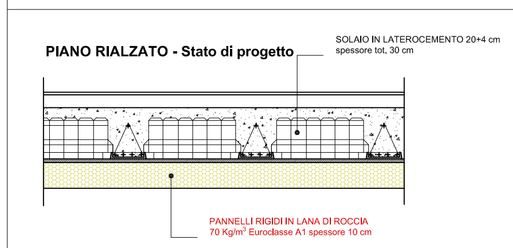

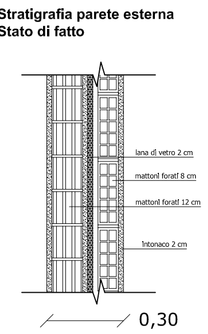

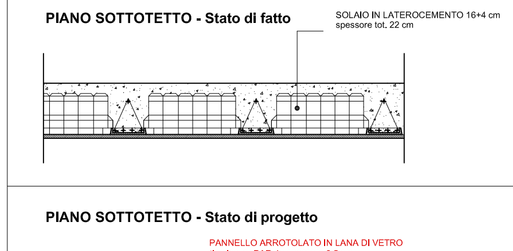

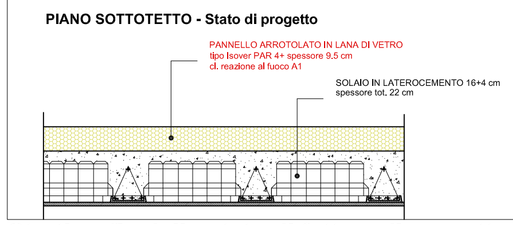

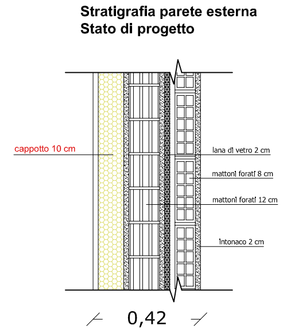

Stratigrafie dello stato di fatto e di progetto dei solai e delle pareti verticali

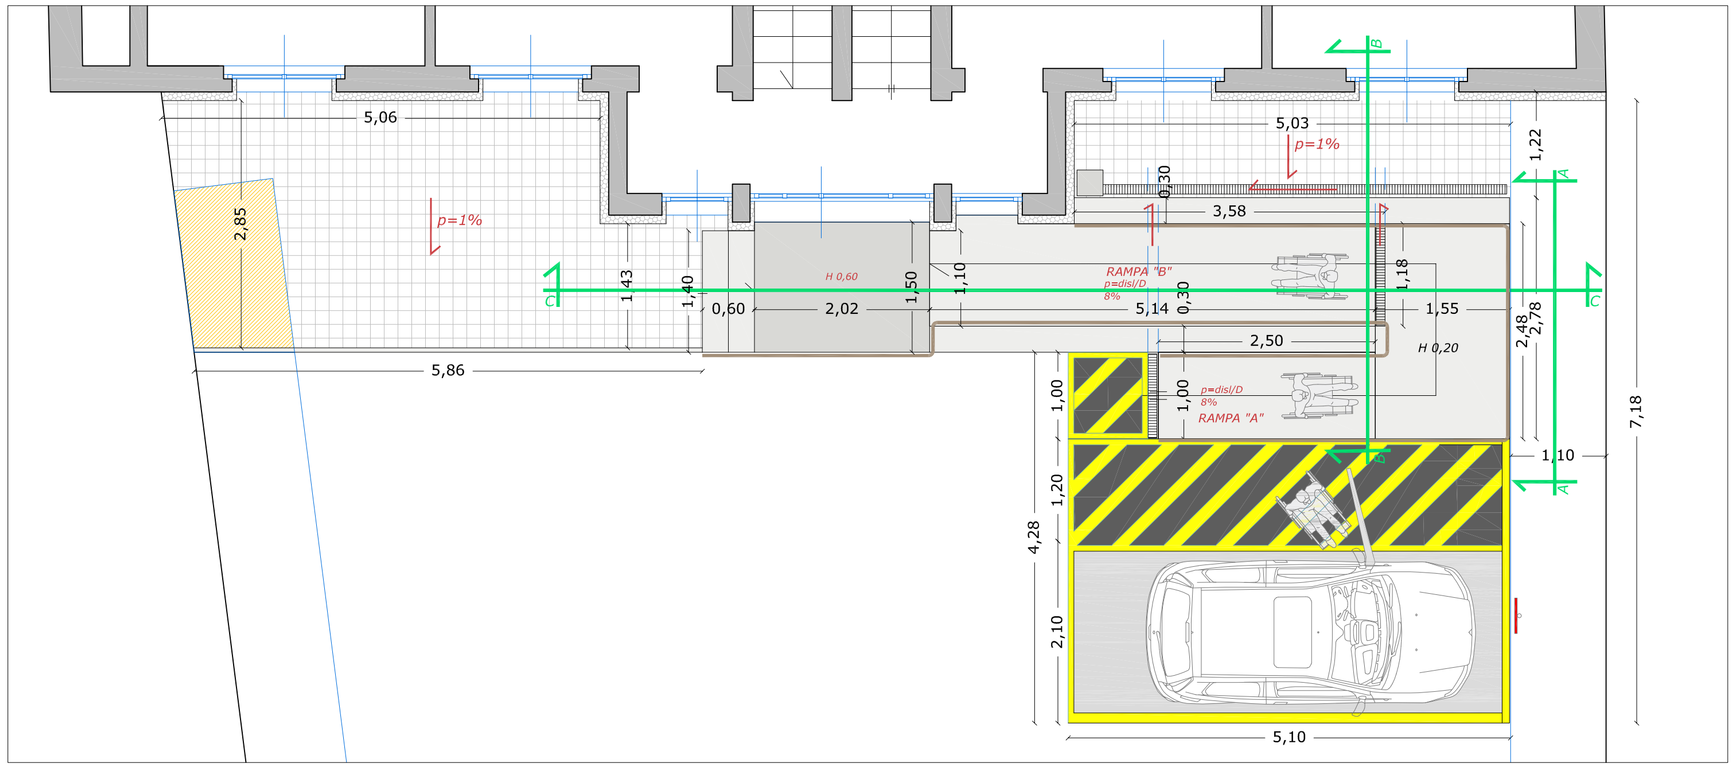

SEZIONE CC - STATO DI PROGETTO **scala 1:50**

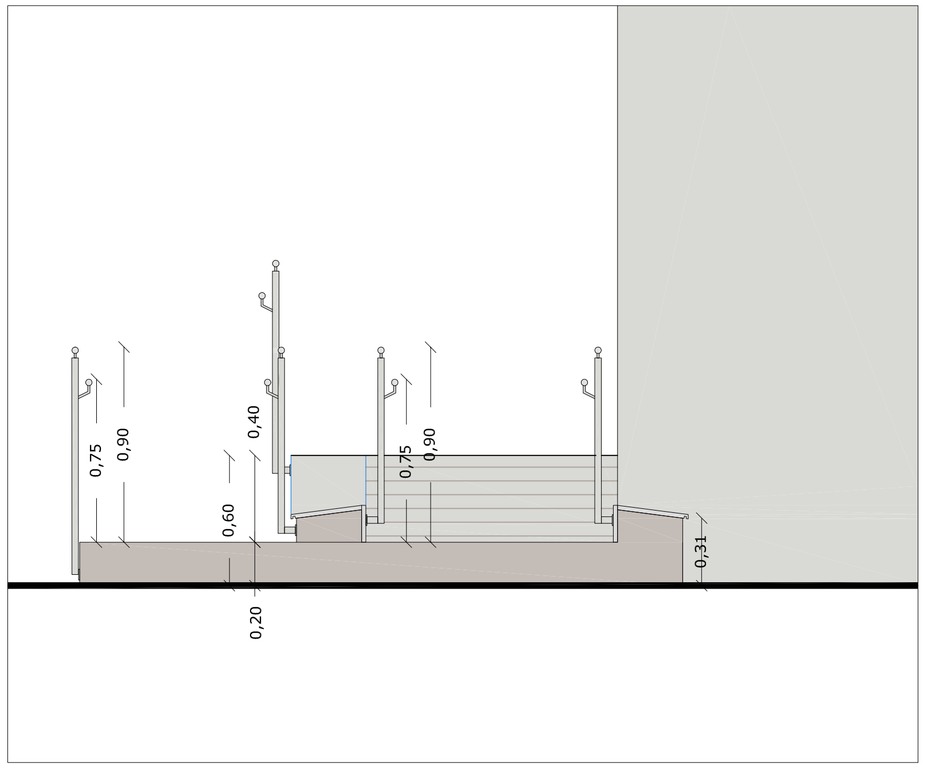

PROSPETTO LATERALE - STATO DI PROGETTO **scala 1:20**

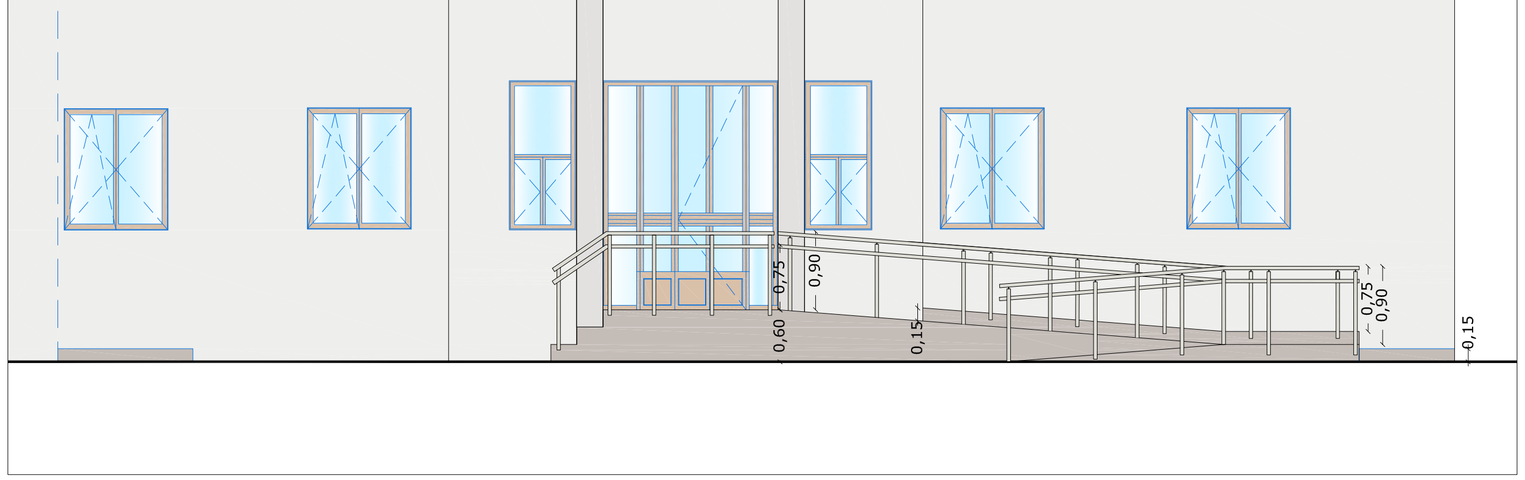

PROSPETTO FRONTALE - STATO DI PROGETTO **scala 1:50**

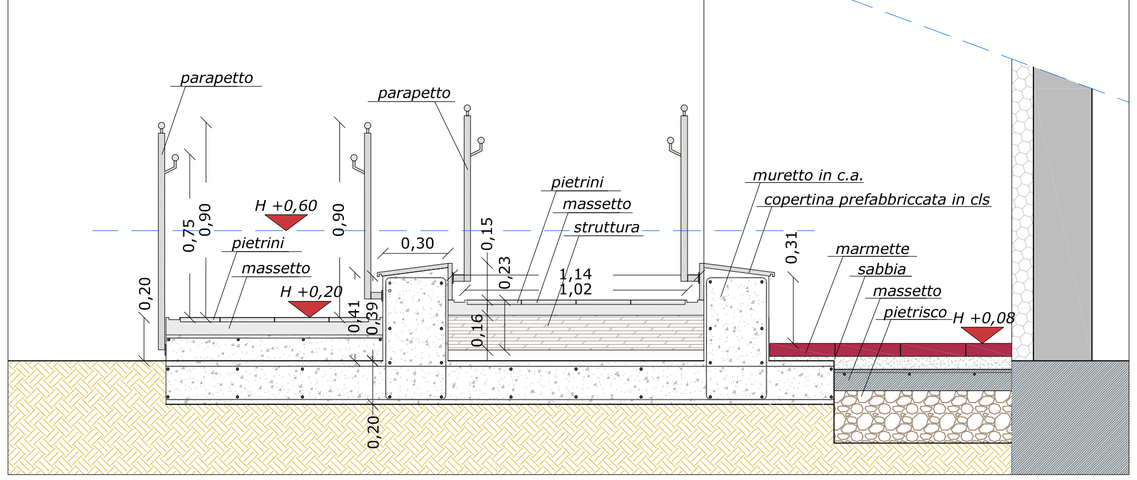

SEZIONE AA - STATO DI PROGETTO **scala 1:20**

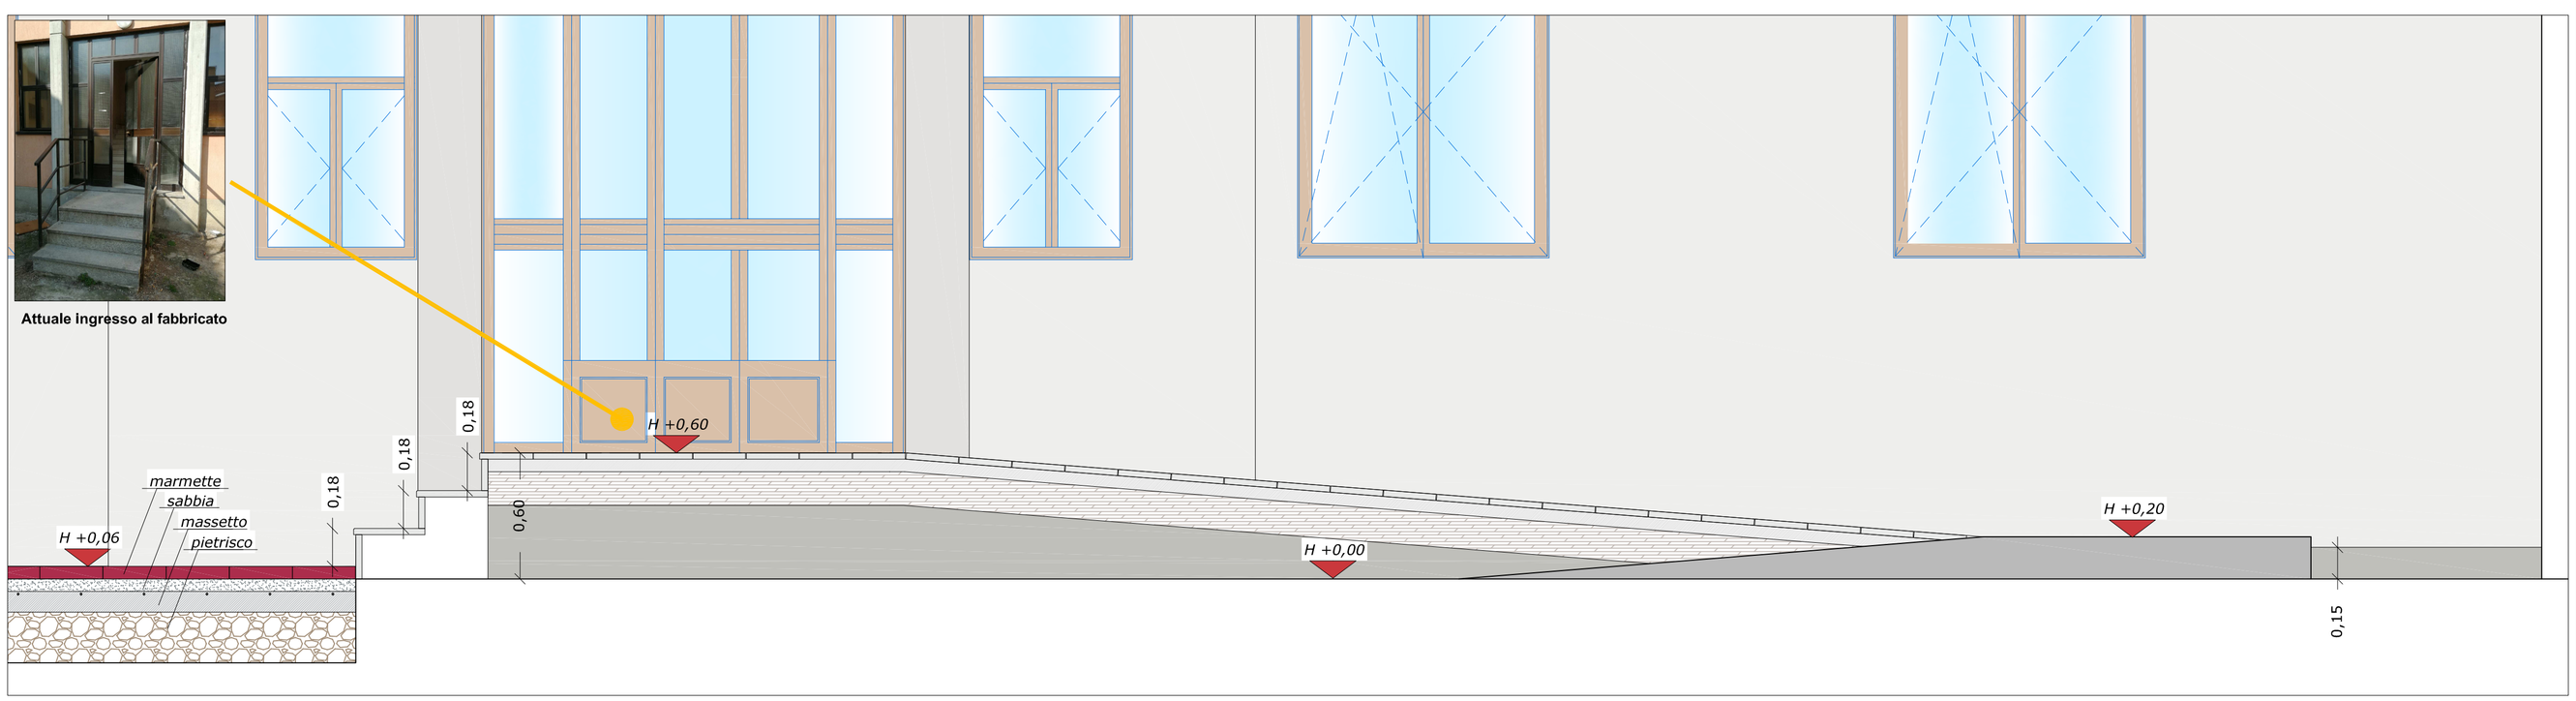

SEZIONE CC - STATO DI PROGETTO **scala 1:20**

COMUNE DI VALENZA

Provincia di Alessandria

SERVIZIO LL.PP.

E.R.P. Vicolo Comolli

Progetto Esecutivo

INTERVENTO DI EFFICIENTAMENTO ENERGETICO E MANUTENZIONE STRAORDINARIA
finanziato da contributo su PNRR - Fondo Complementare D.L. n. 59/2021 poi Legge n. 101/2021
PROGRAMMA
"SICURO, VERDE E SOCIALE: RIQUALIFICAZIONE DELL'EDILIZIA RESIDENZIALE PUBBLICA"

TAV 04 *Stato di progetto*
Progetto rampa disabili e particolari costruttivi

DATA:	SCALA:
6 Giugno 2022	1:20 - 1:50

Responsabile Unico del Procedimento arch. Lorenza MUSSA

Progetto Architettonico arch. Marco TILOCA
arch. Laura MORREALE