


Comune di Valenza
TEATRO e CINEMA SOCIALE

PLANIMETRIA PORTE R.E.I. e USCITE DI SICUREZZA

2013

PIANO INTERRATO

Scala 1:200

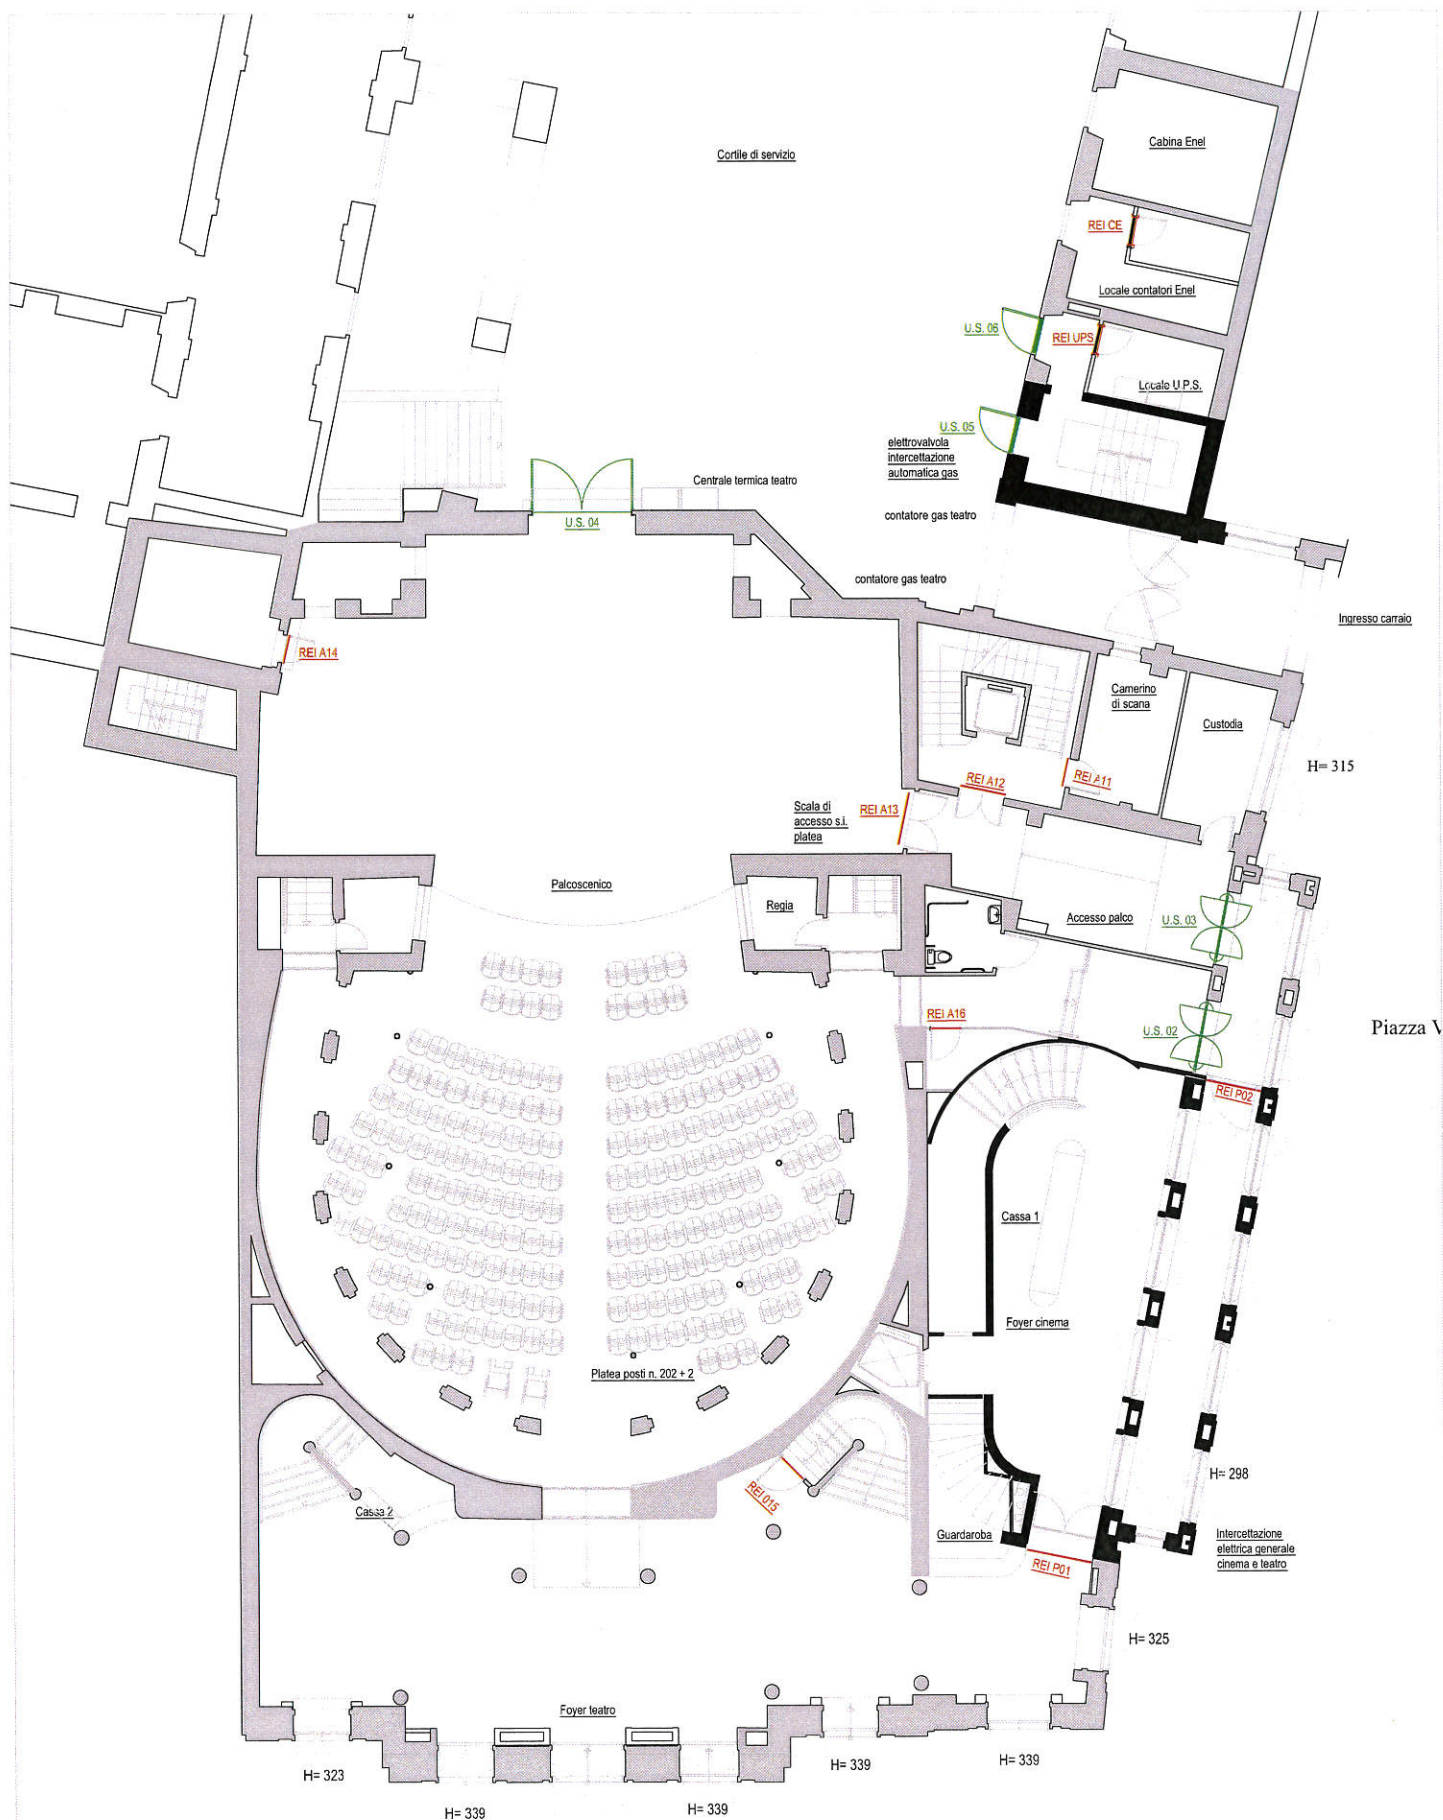


Comune di Valenza
TEATRO e CINEMA SOCIALE

PLANIMETRIA PORTE R.E.I. e USCITE DI SICUREZZA

2013

PIANO PLATEA

Scala 1:200

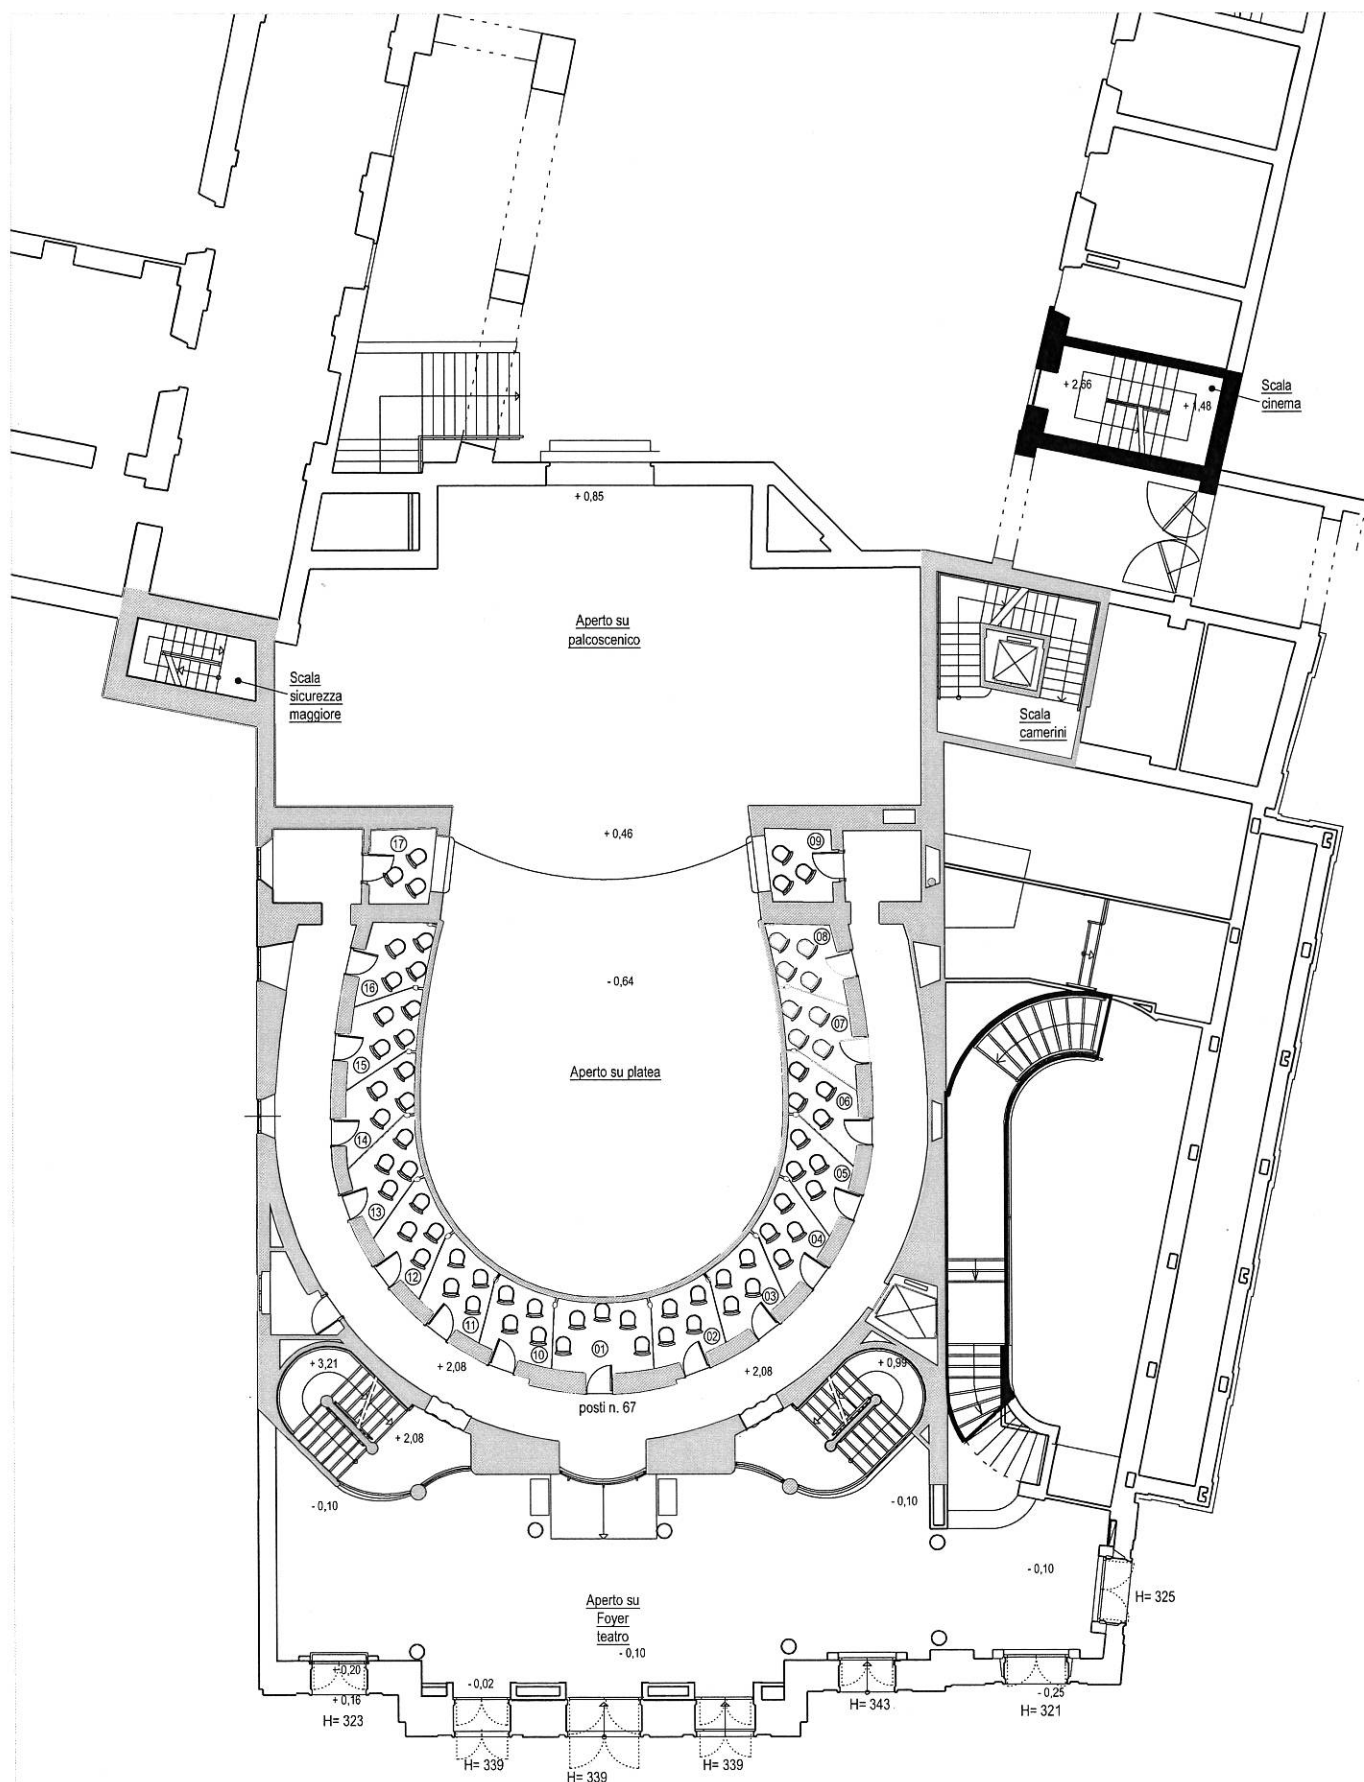


Comune di Valenza
TEATRO e CINEMA SOCIALE

PLANIMETRIA PORTE R.E.I. e USCITE DI SICUREZZA

2013

PRIMO ORDINE

Scala 1:200

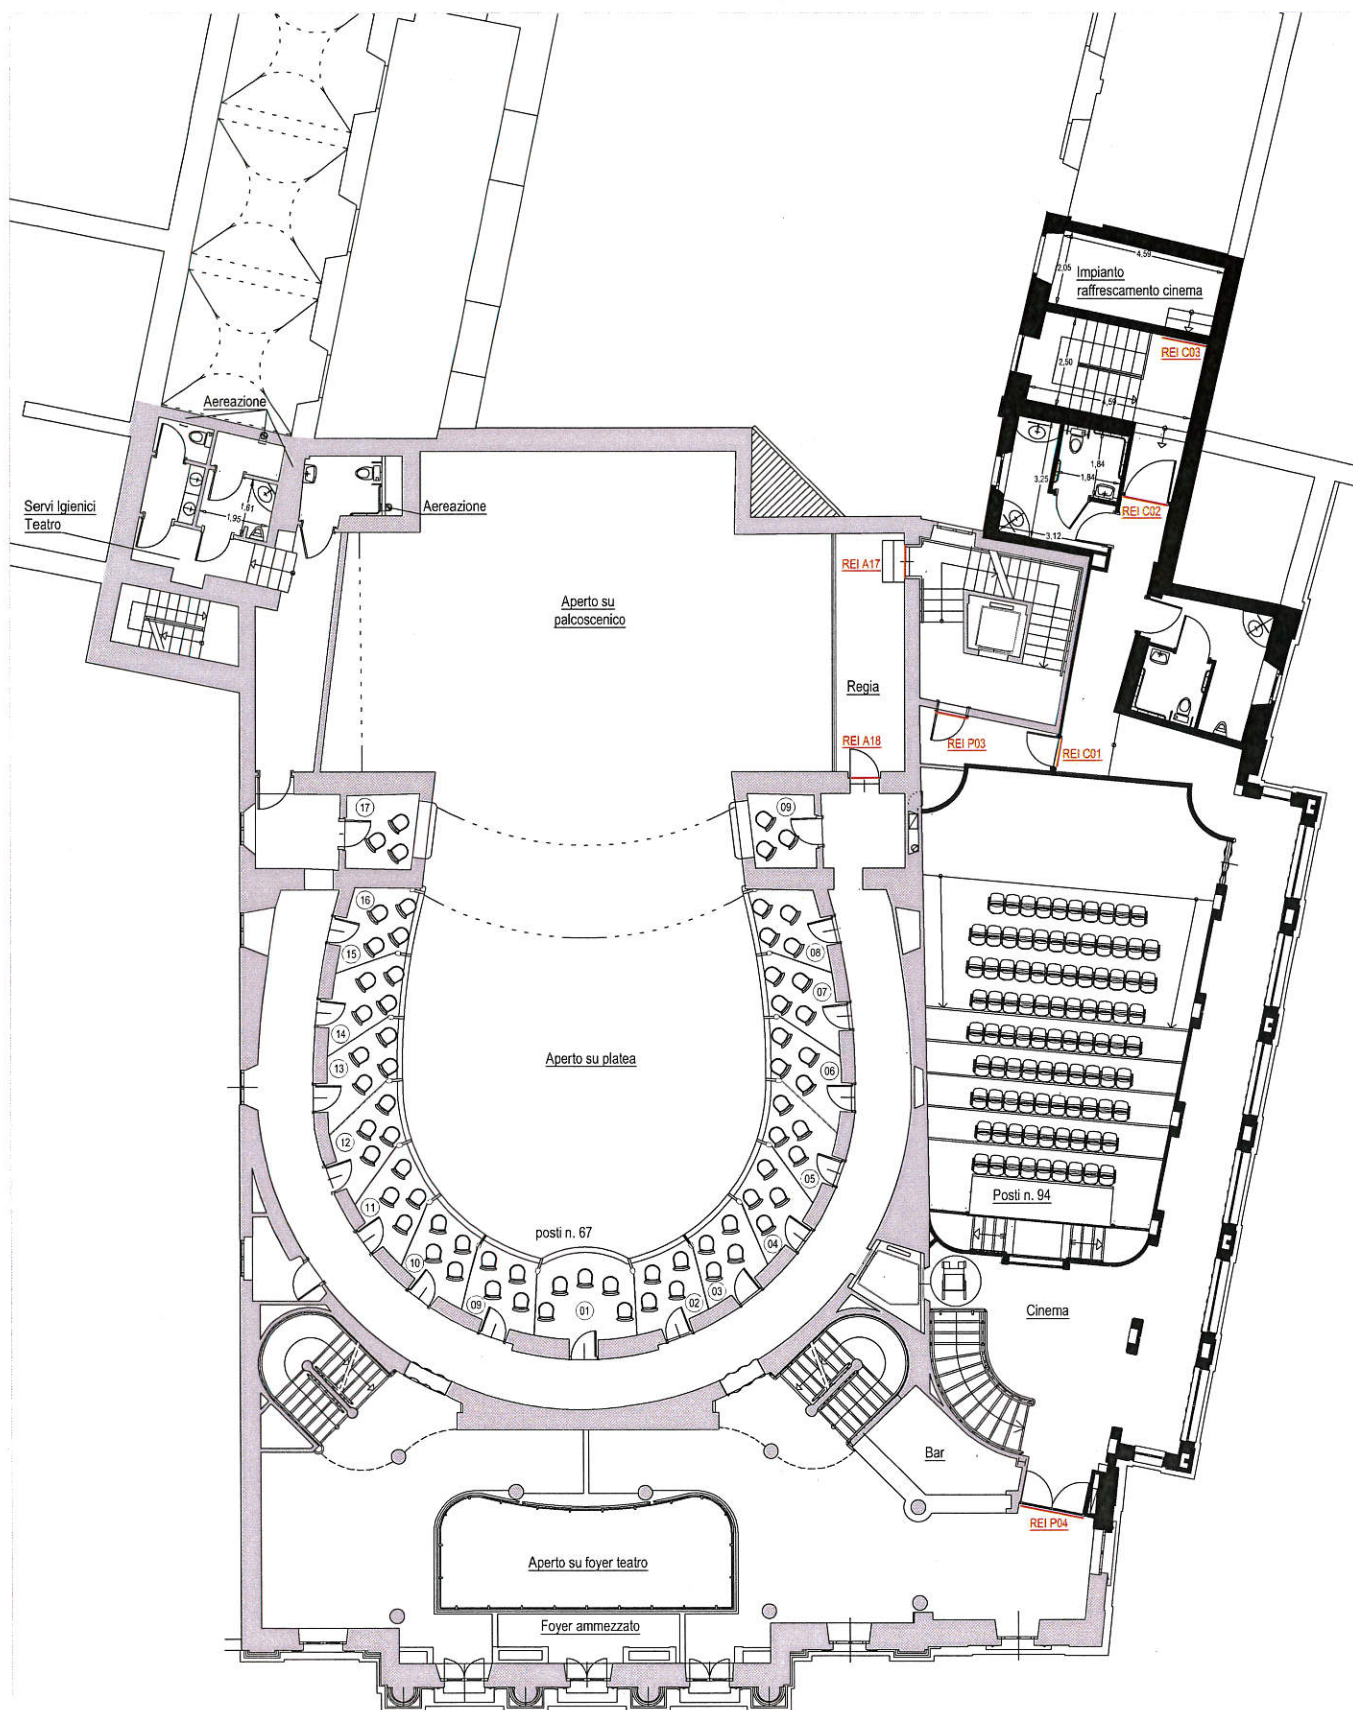


Comune di Valenza
TEATRO e CINEMA SOCIALE

PLANIMETRIA PORTE R.E.I. e USCITE DI SICUREZZA

2013

SECONDO ORDINE

Scala 1:200

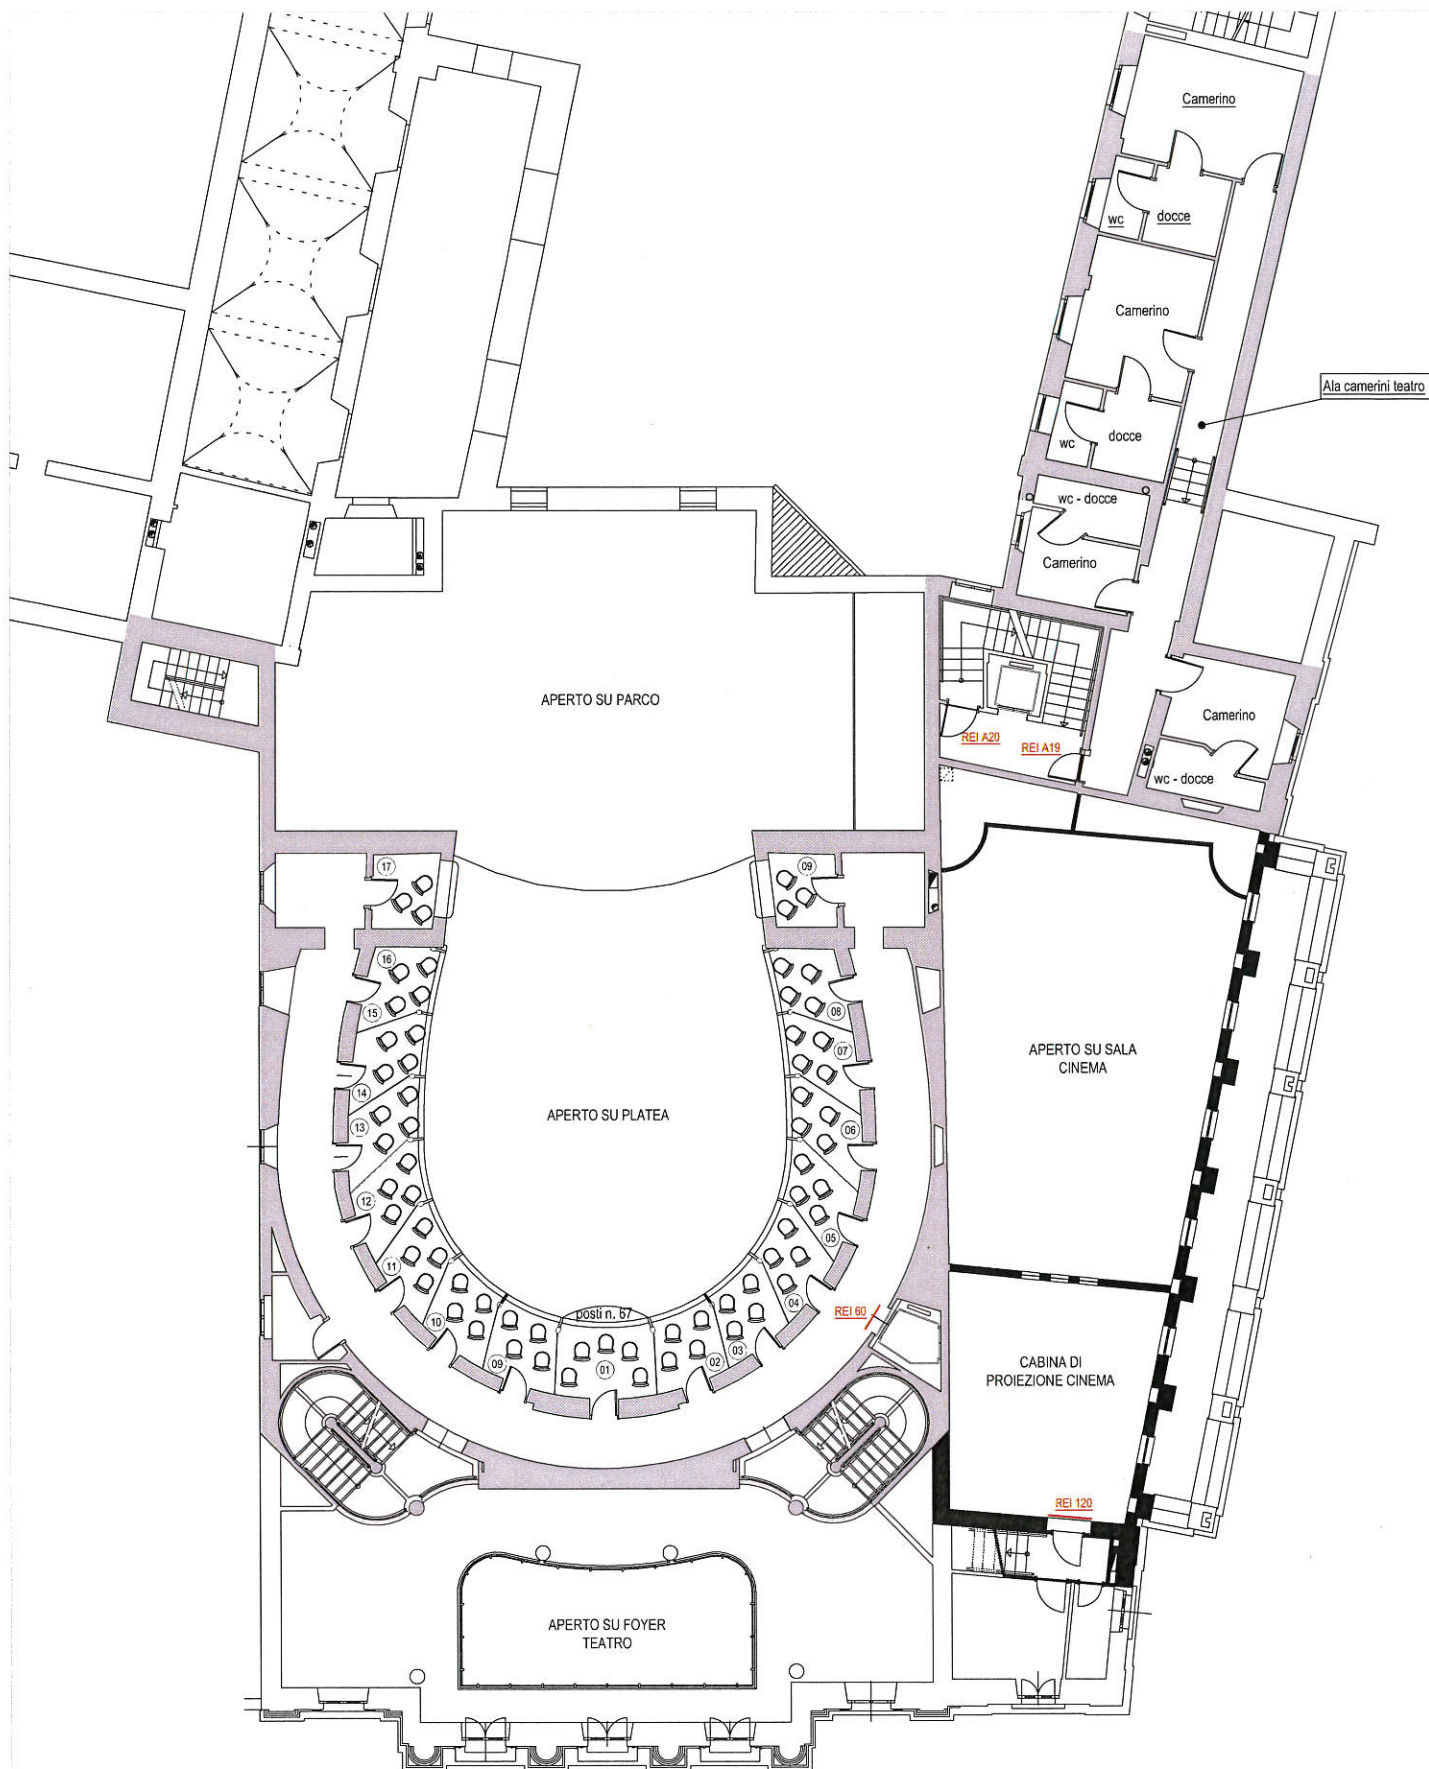


Comune di Valenza
TEATRO e CINEMA SOCIALE

PLANIMETRIA PORTE R.E.I. e USCITE DI SICUREZZA

2013

TERZO ORDINE

Scala 1:200

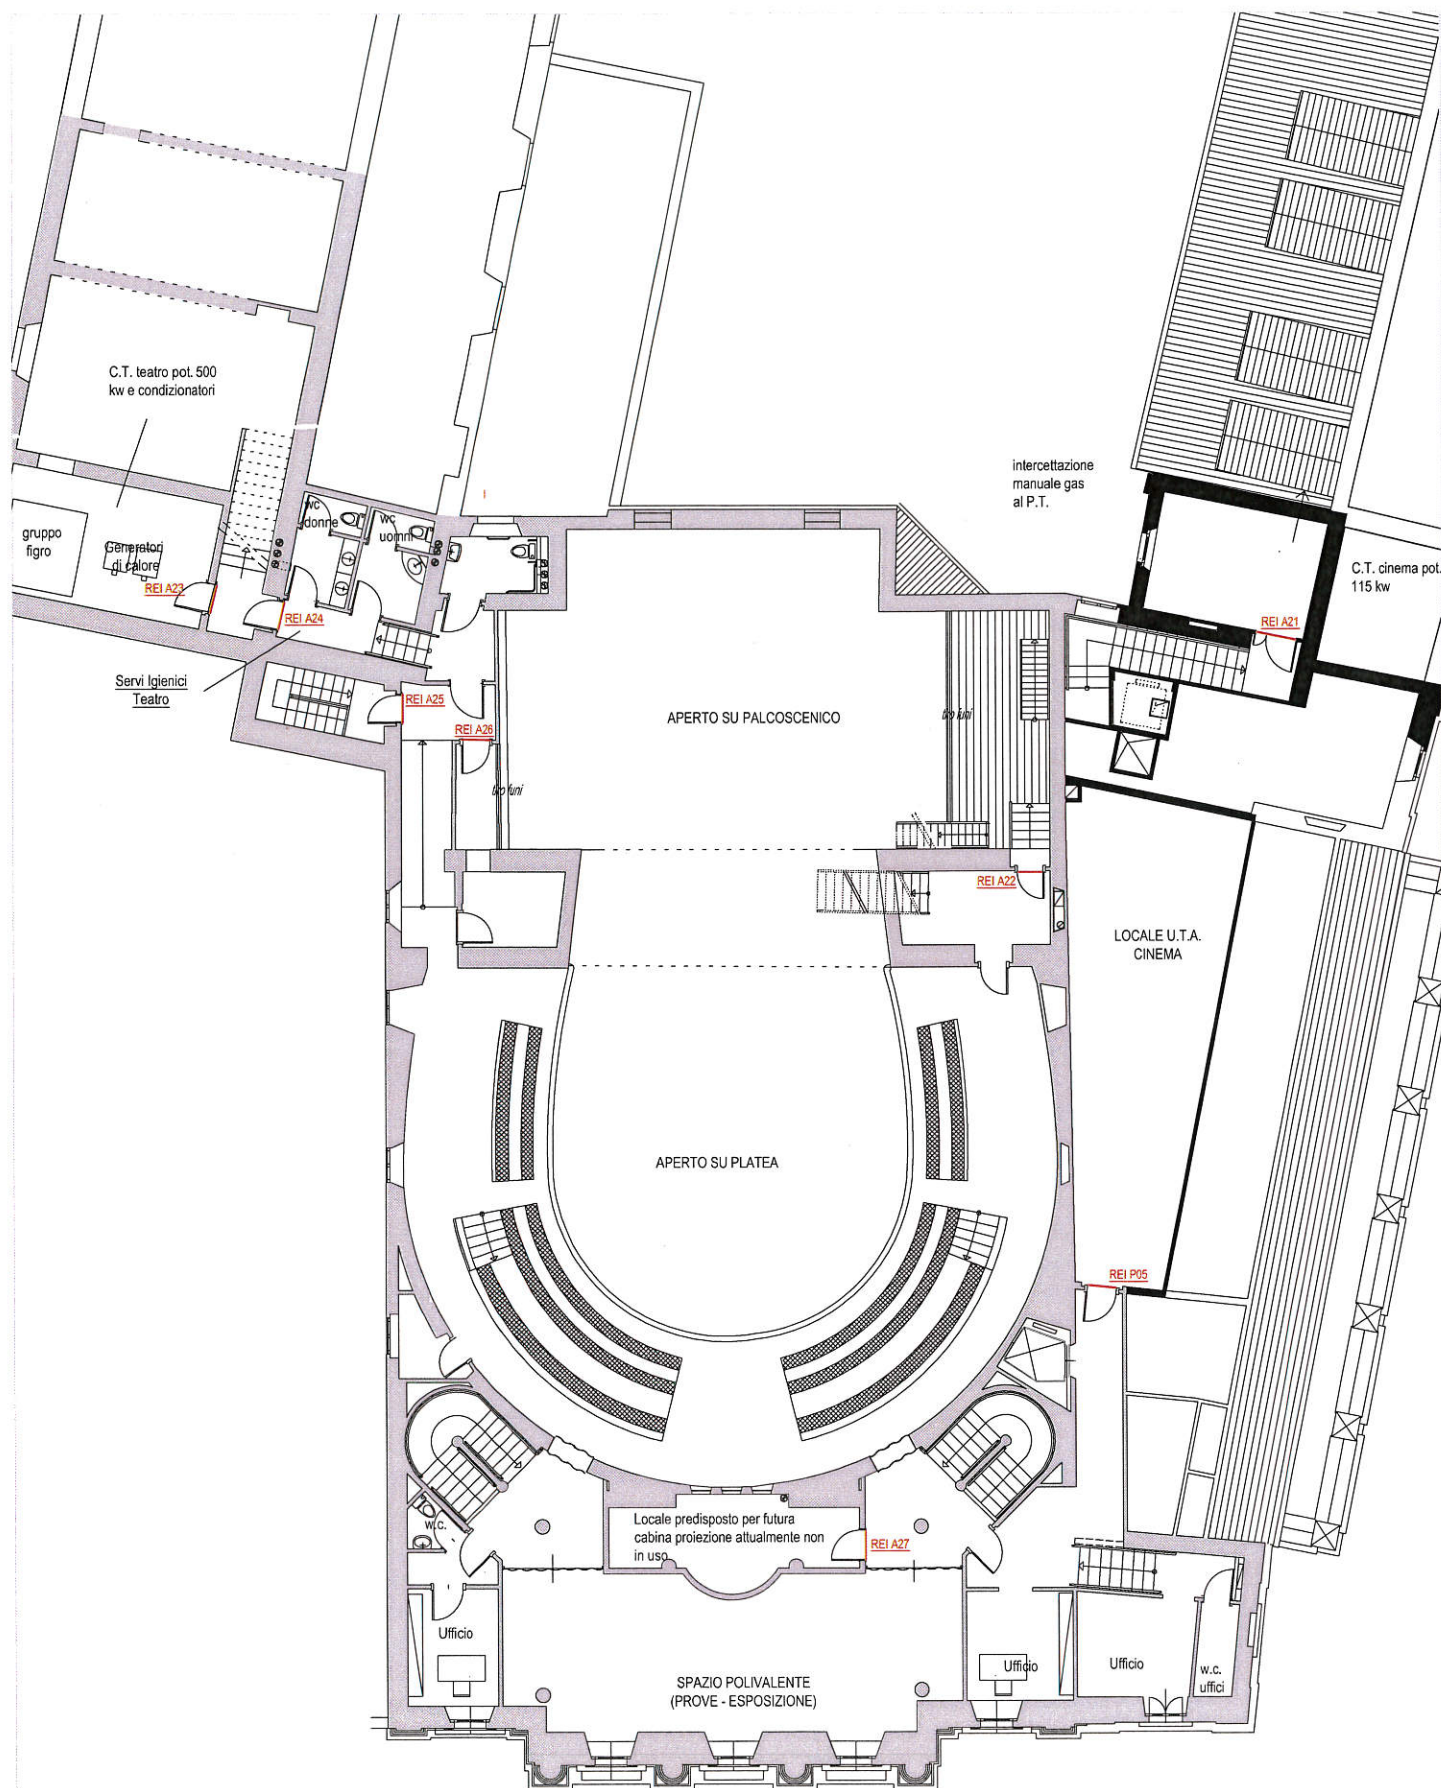


Comune di Valenza
TEATRO e CINEMA SOCIALE

PLANIMETRIA PORTE R.E.I. e USCITE DI SICUREZZA

2013

LOGGIONE

Scala 1:200

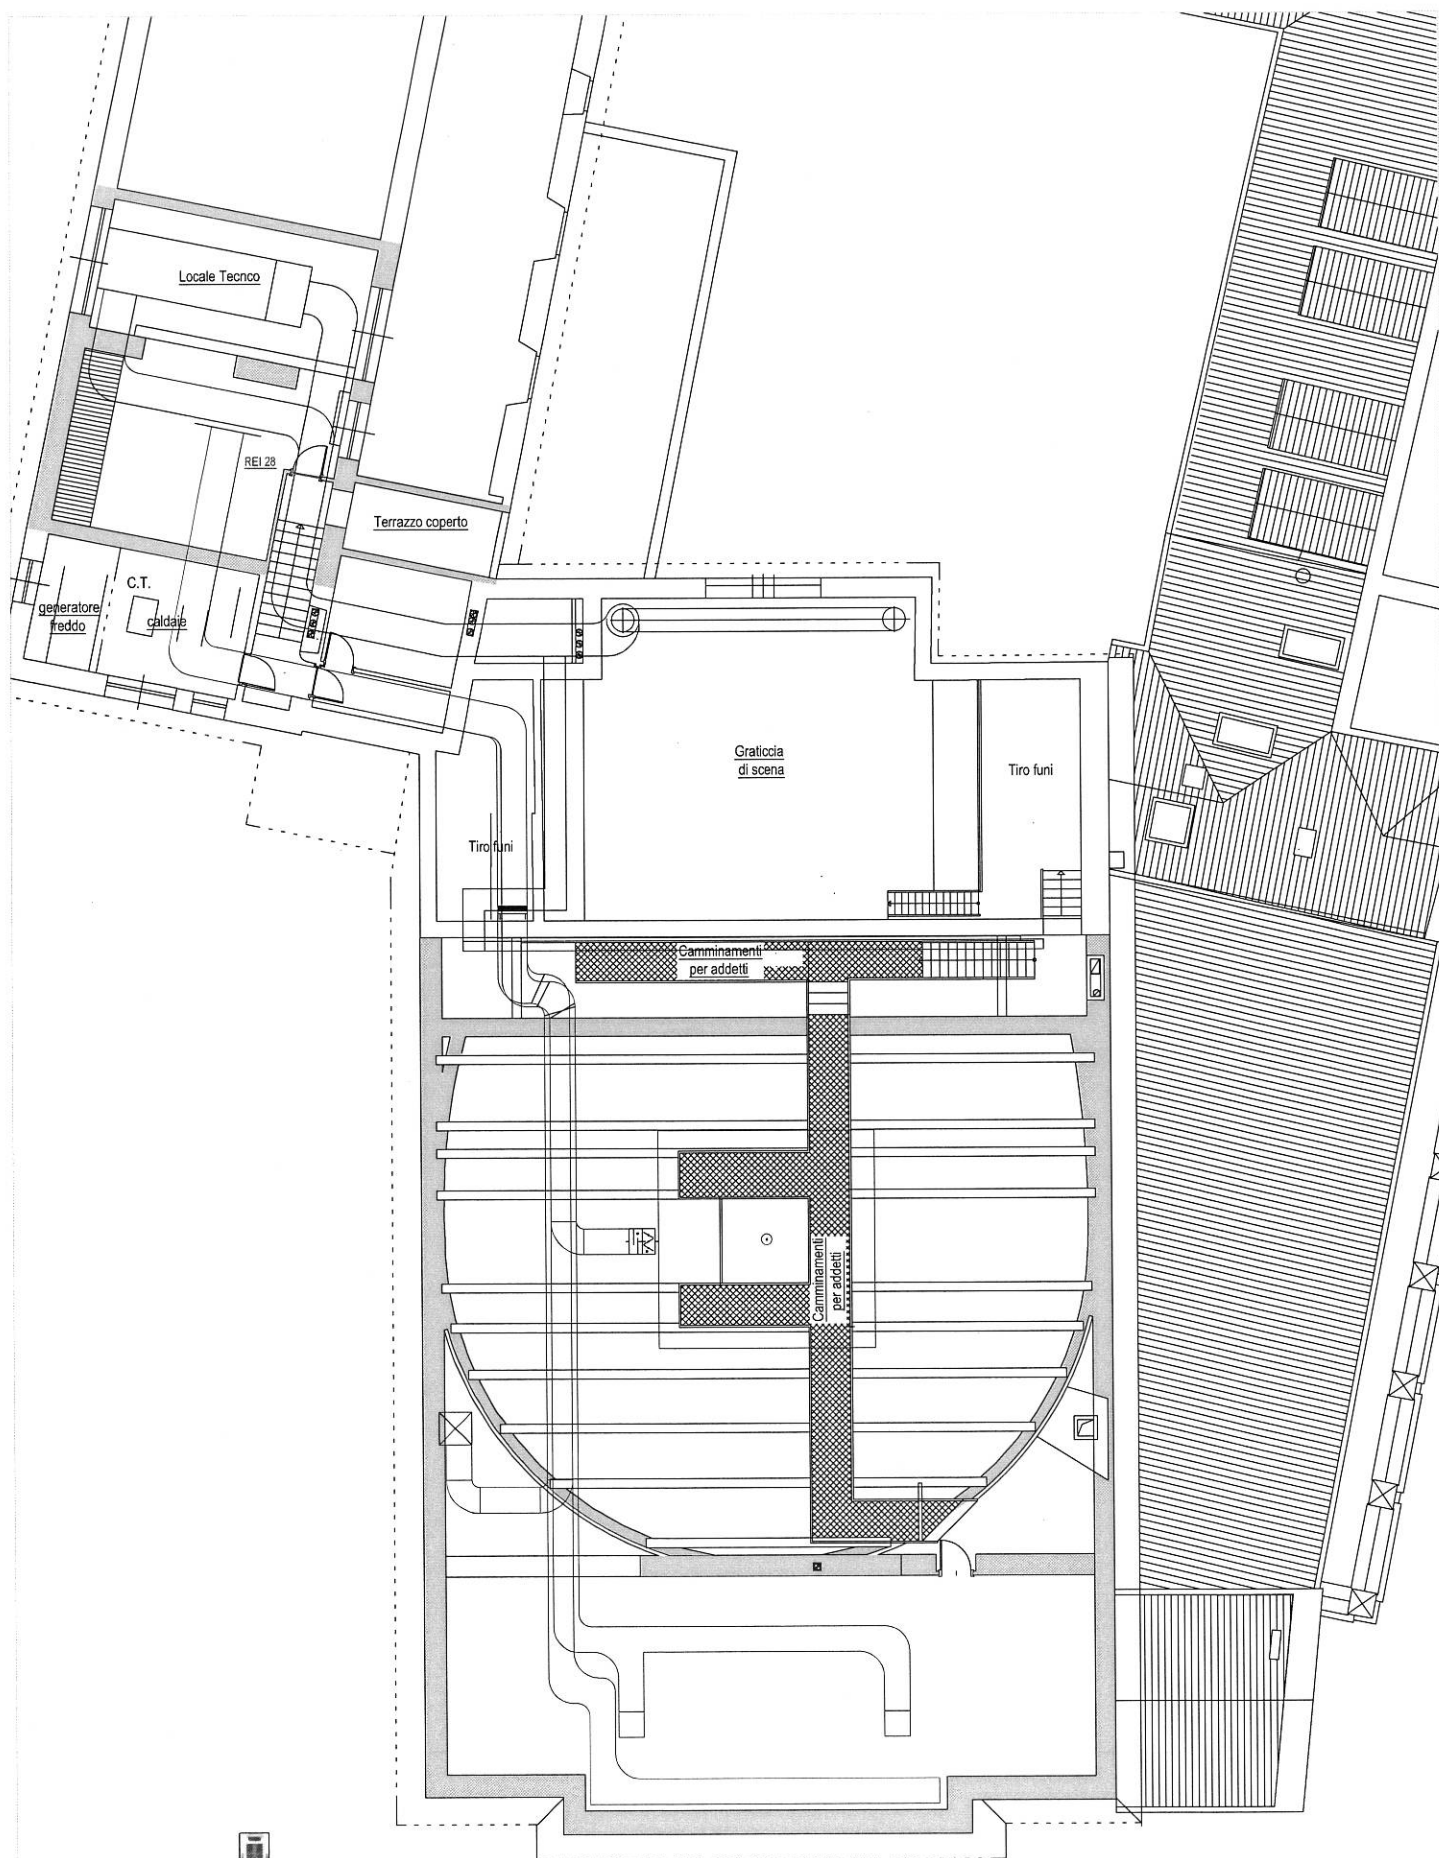

Comune di Valenza
TEATRO e CINEMA SOCIALE

PLANIMETRIA PORTE R.E.I. e USCITE DI SICUREZZA

2013

SOTTOTETTO

Scala 1:200