



PARTICOLARE PARTITORE

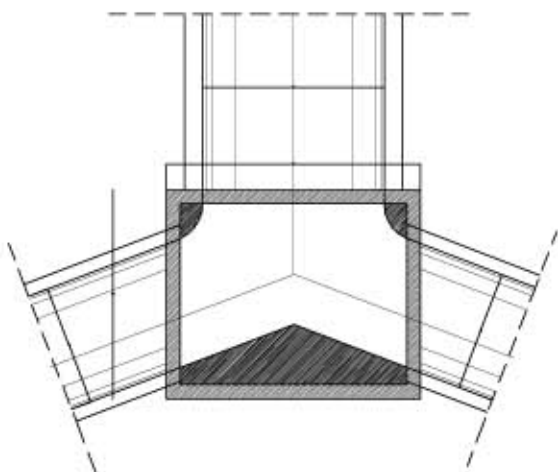


scala 1 : 25

PARTICOLARE CAMERETTA E CADITOIE

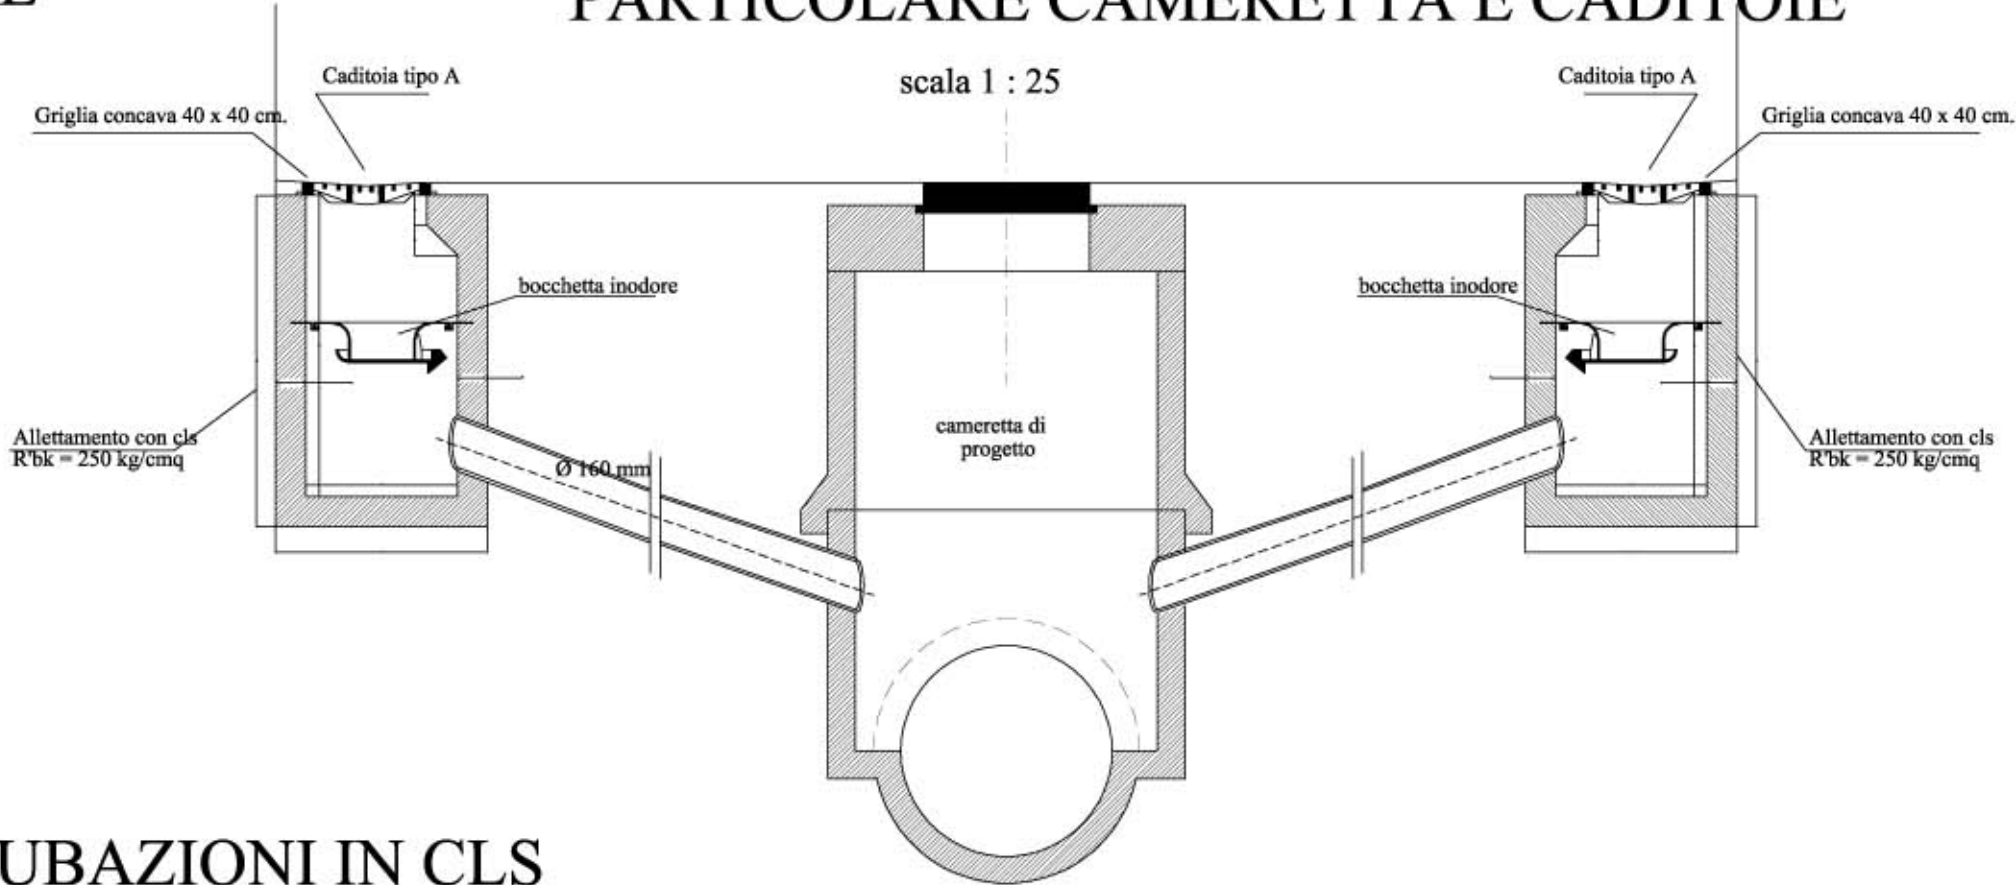

SEZIONE SULLE TUBAZIONI IN CLS

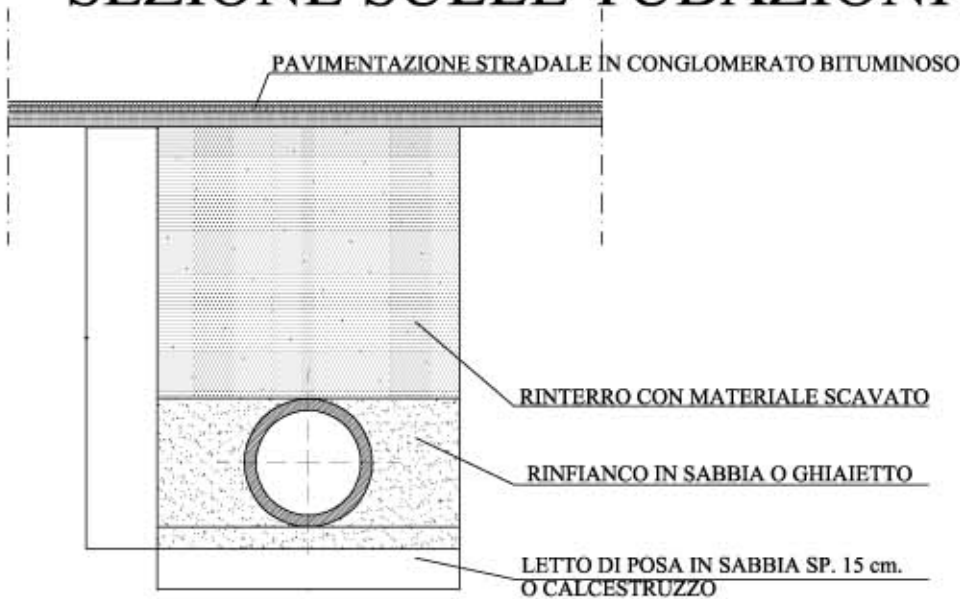

DIMENSIONI SCAVO

FOGNOLO	LARGHEZZA B=	ALTEZZA H=
TUBAZIONE Ø 400	0,80	COME DA PROFILO
TUBAZIONE Ø 500	0,80	COME DA PROFILO
TUBAZIONE Ø 600	1,00	COME DA PROFILO
TUBAZIONE Ø 800	1,20	COME DA PROFILO

**EVASO STUDIO**  
ingegneria architettonica e  
territorio valenza  
via m. nebbia n 3

dott.ing.enzo evaso  
tel 0131-924494  
dis.  
firma

Fognatura comunale in Zona Pellizzari Pecetto

oggetto tav. \_\_\_\_\_  
Particolari vari

4

codice \_\_\_\_\_ data \_\_\_\_\_ sostituisce il \_\_\_\_\_  
e t \_\_\_\_\_ scala \_\_\_\_\_ sostituito dal \_\_\_\_\_