PARCHEGGIO

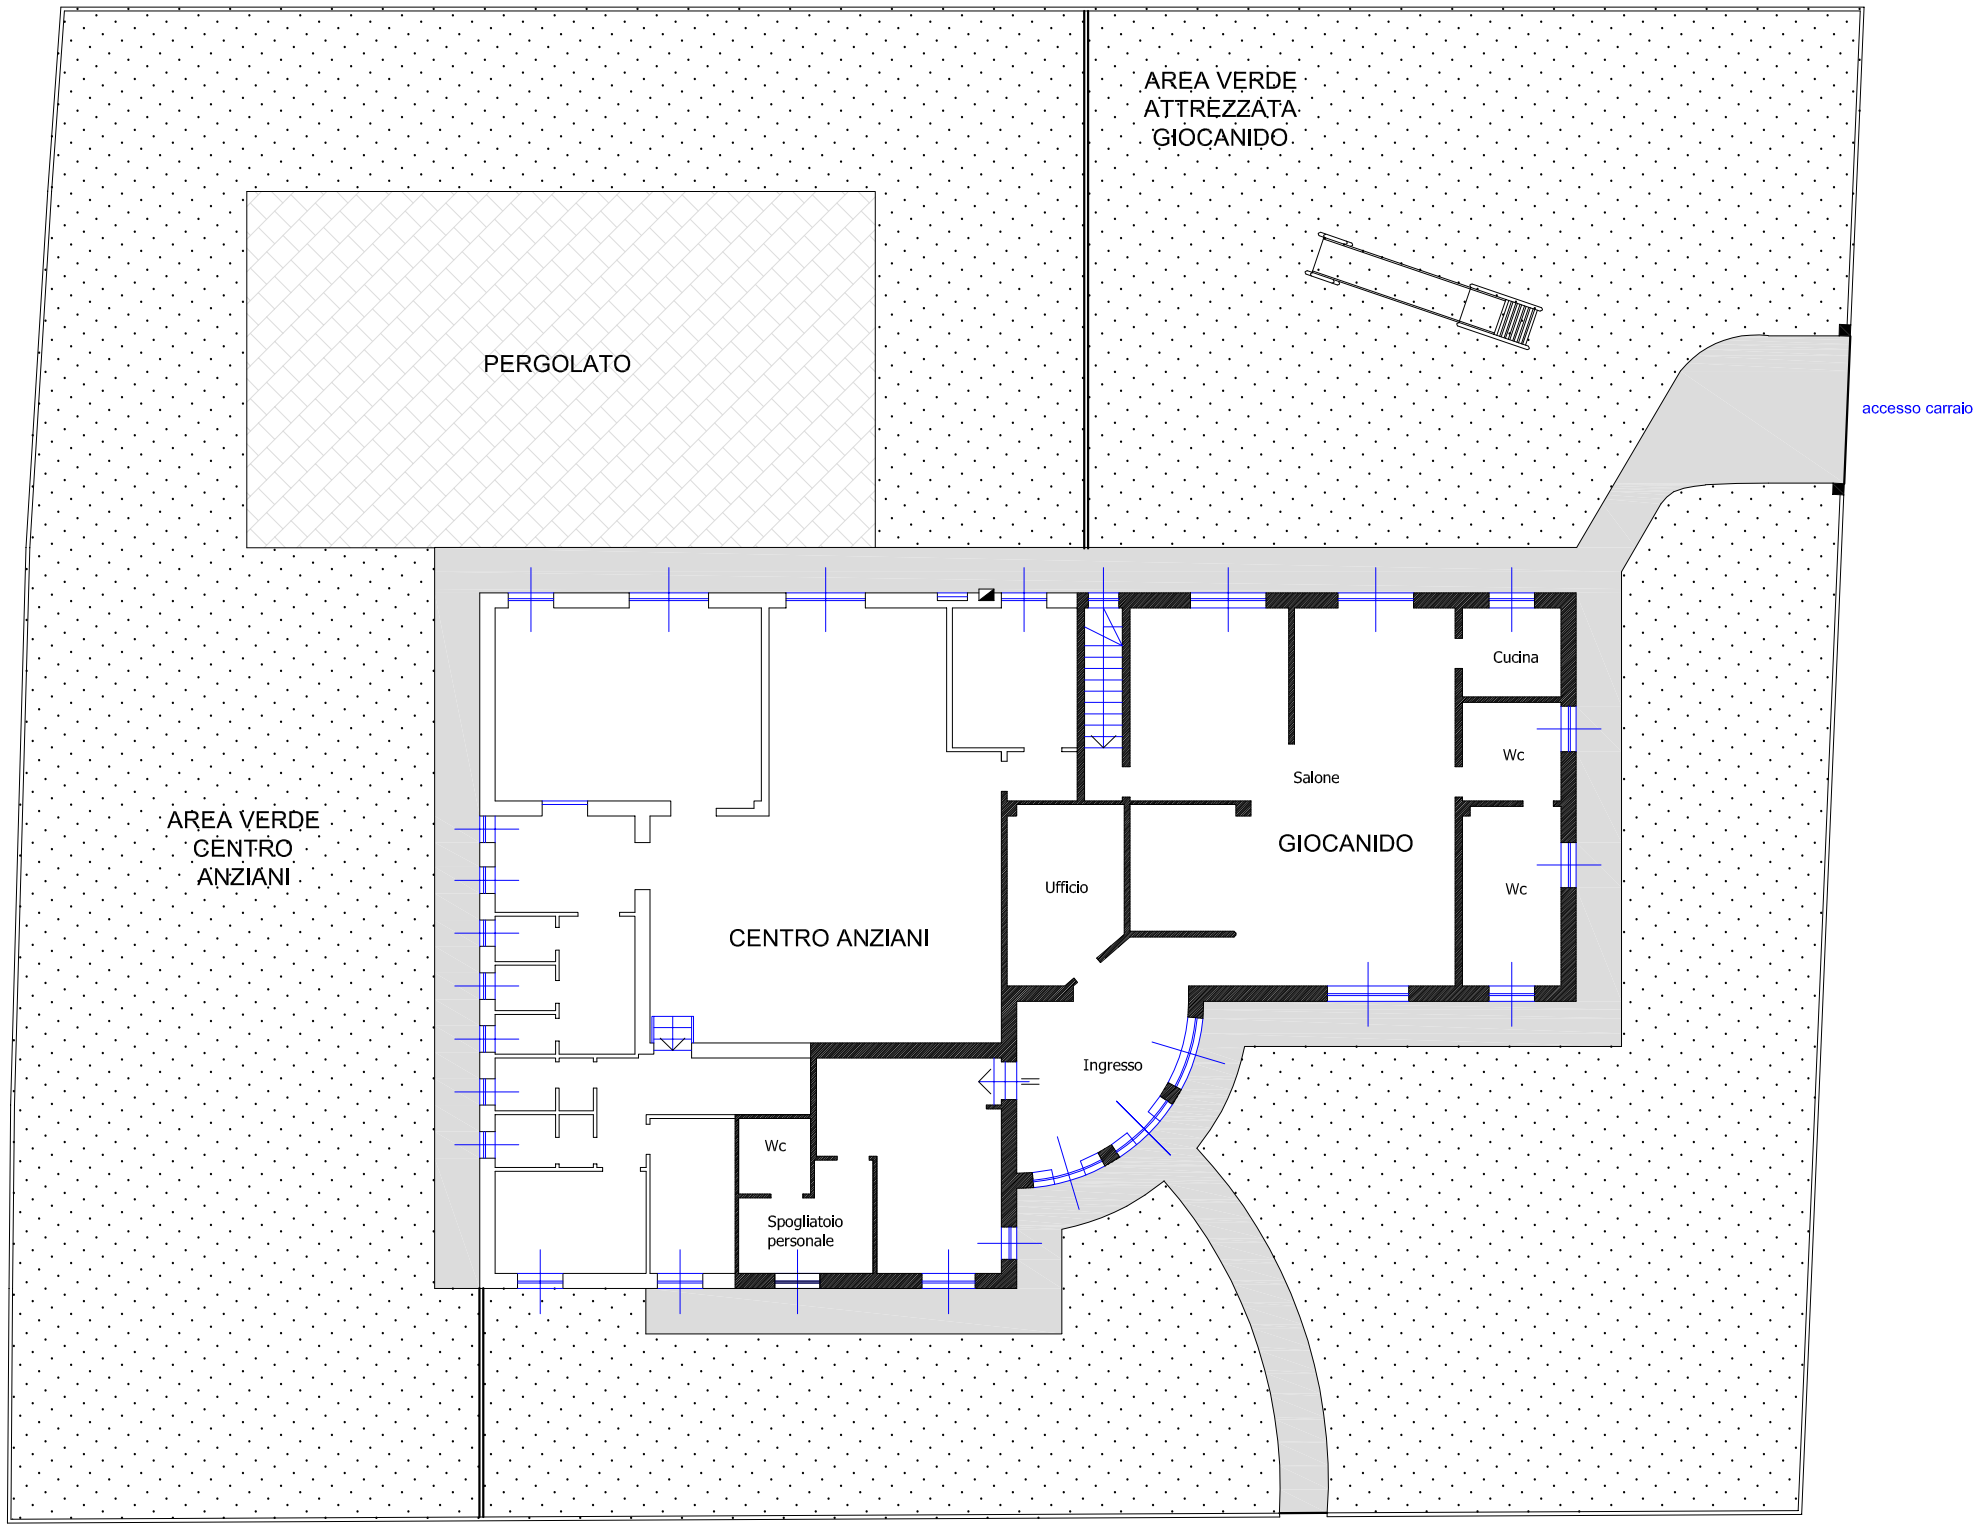

ALTRA PROPRIETA'

VIA SASSI

VIA CAMASIO

Comune di Valenza - U.T.C. - LL.PP.

GIOCANIDO

Planimetria Generale scala 1:200