

MODULARIO
P. - Cat. S. T. - 218

MINISTERO DELLE FINANZE


Mod. B (Nuovo Catasto Edilizio Urbano)

DIREZIONE GENERALE DEL CATASTO E DEI SERVIZI TECNICI ERARIALI

Lire
20


IL NUOVO CATASTO EDILIZIO URBANO

(R. DECRETO-LEGGE 11 APRILE 1959, N. 662)

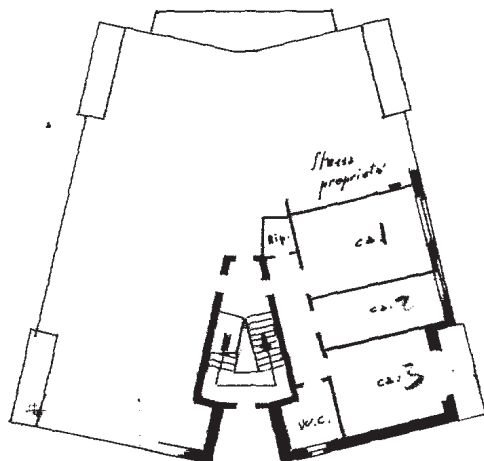Planimetria dell'immobile situato nel Comune di Valenza Via AostaDitta CRESTA MarioAllegata alla dichiarazione presentata all'Ufficio Tecnico Erariale di Alessandria

PIANTA PIANA TERZA

PROPR. COMUNE

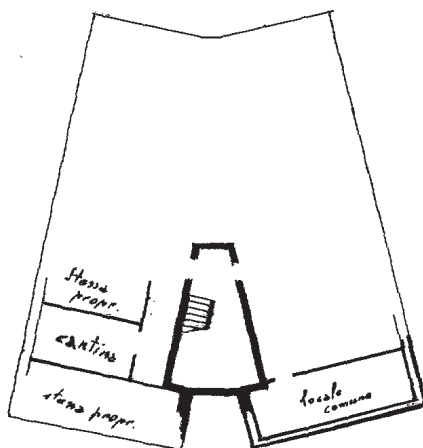

PIANTA LANTINATA

PROPR. COMUNE

PROPR. COMUNE

ALLUVIONATA

PROPR. COMUNE

ORIENTAMENTO

SCALA DI 1:200

SPAZIO RISERVATO PER LE ANNOTAZIONI D'UFFICIO

DATA

PROT. N°

2062

Compilata da Pomella
(Titolo, nome, cognome del tecnico)Iscritto all'Albo dei Pomelladella Provincia di AlessandriaDATA 25 luglio 1965Firma: Pomella

MODULARIO
F. - Cat. S. T. - 215



MINISTERO DELLE FINANZE
DIREZIONE GENERALE DEL CATASTO E DEI SERVIZI TECNICI ERARIALI


MOD. B (Nuovo Catasto Edilizio Urbano)

Lire
20

51 NUOVO CATASTO EDILIZIO URBANO

(R. DECRETO-LEGGE 13 APRILE 1959, N. 652)

Planimetria dell'immobile situato nel Comune di VALENZA Via VITTORIO VENETO 27
Ditta COOPERATIVA "SCUOLA ED IMPIEGO VALENZA" Soc. Coop. a.r.l. ANNARATONE CLAUDIO
Allegata alla dichiarazione presentata all'Ufficio Tecnico Erariale di ALESSANDRIA

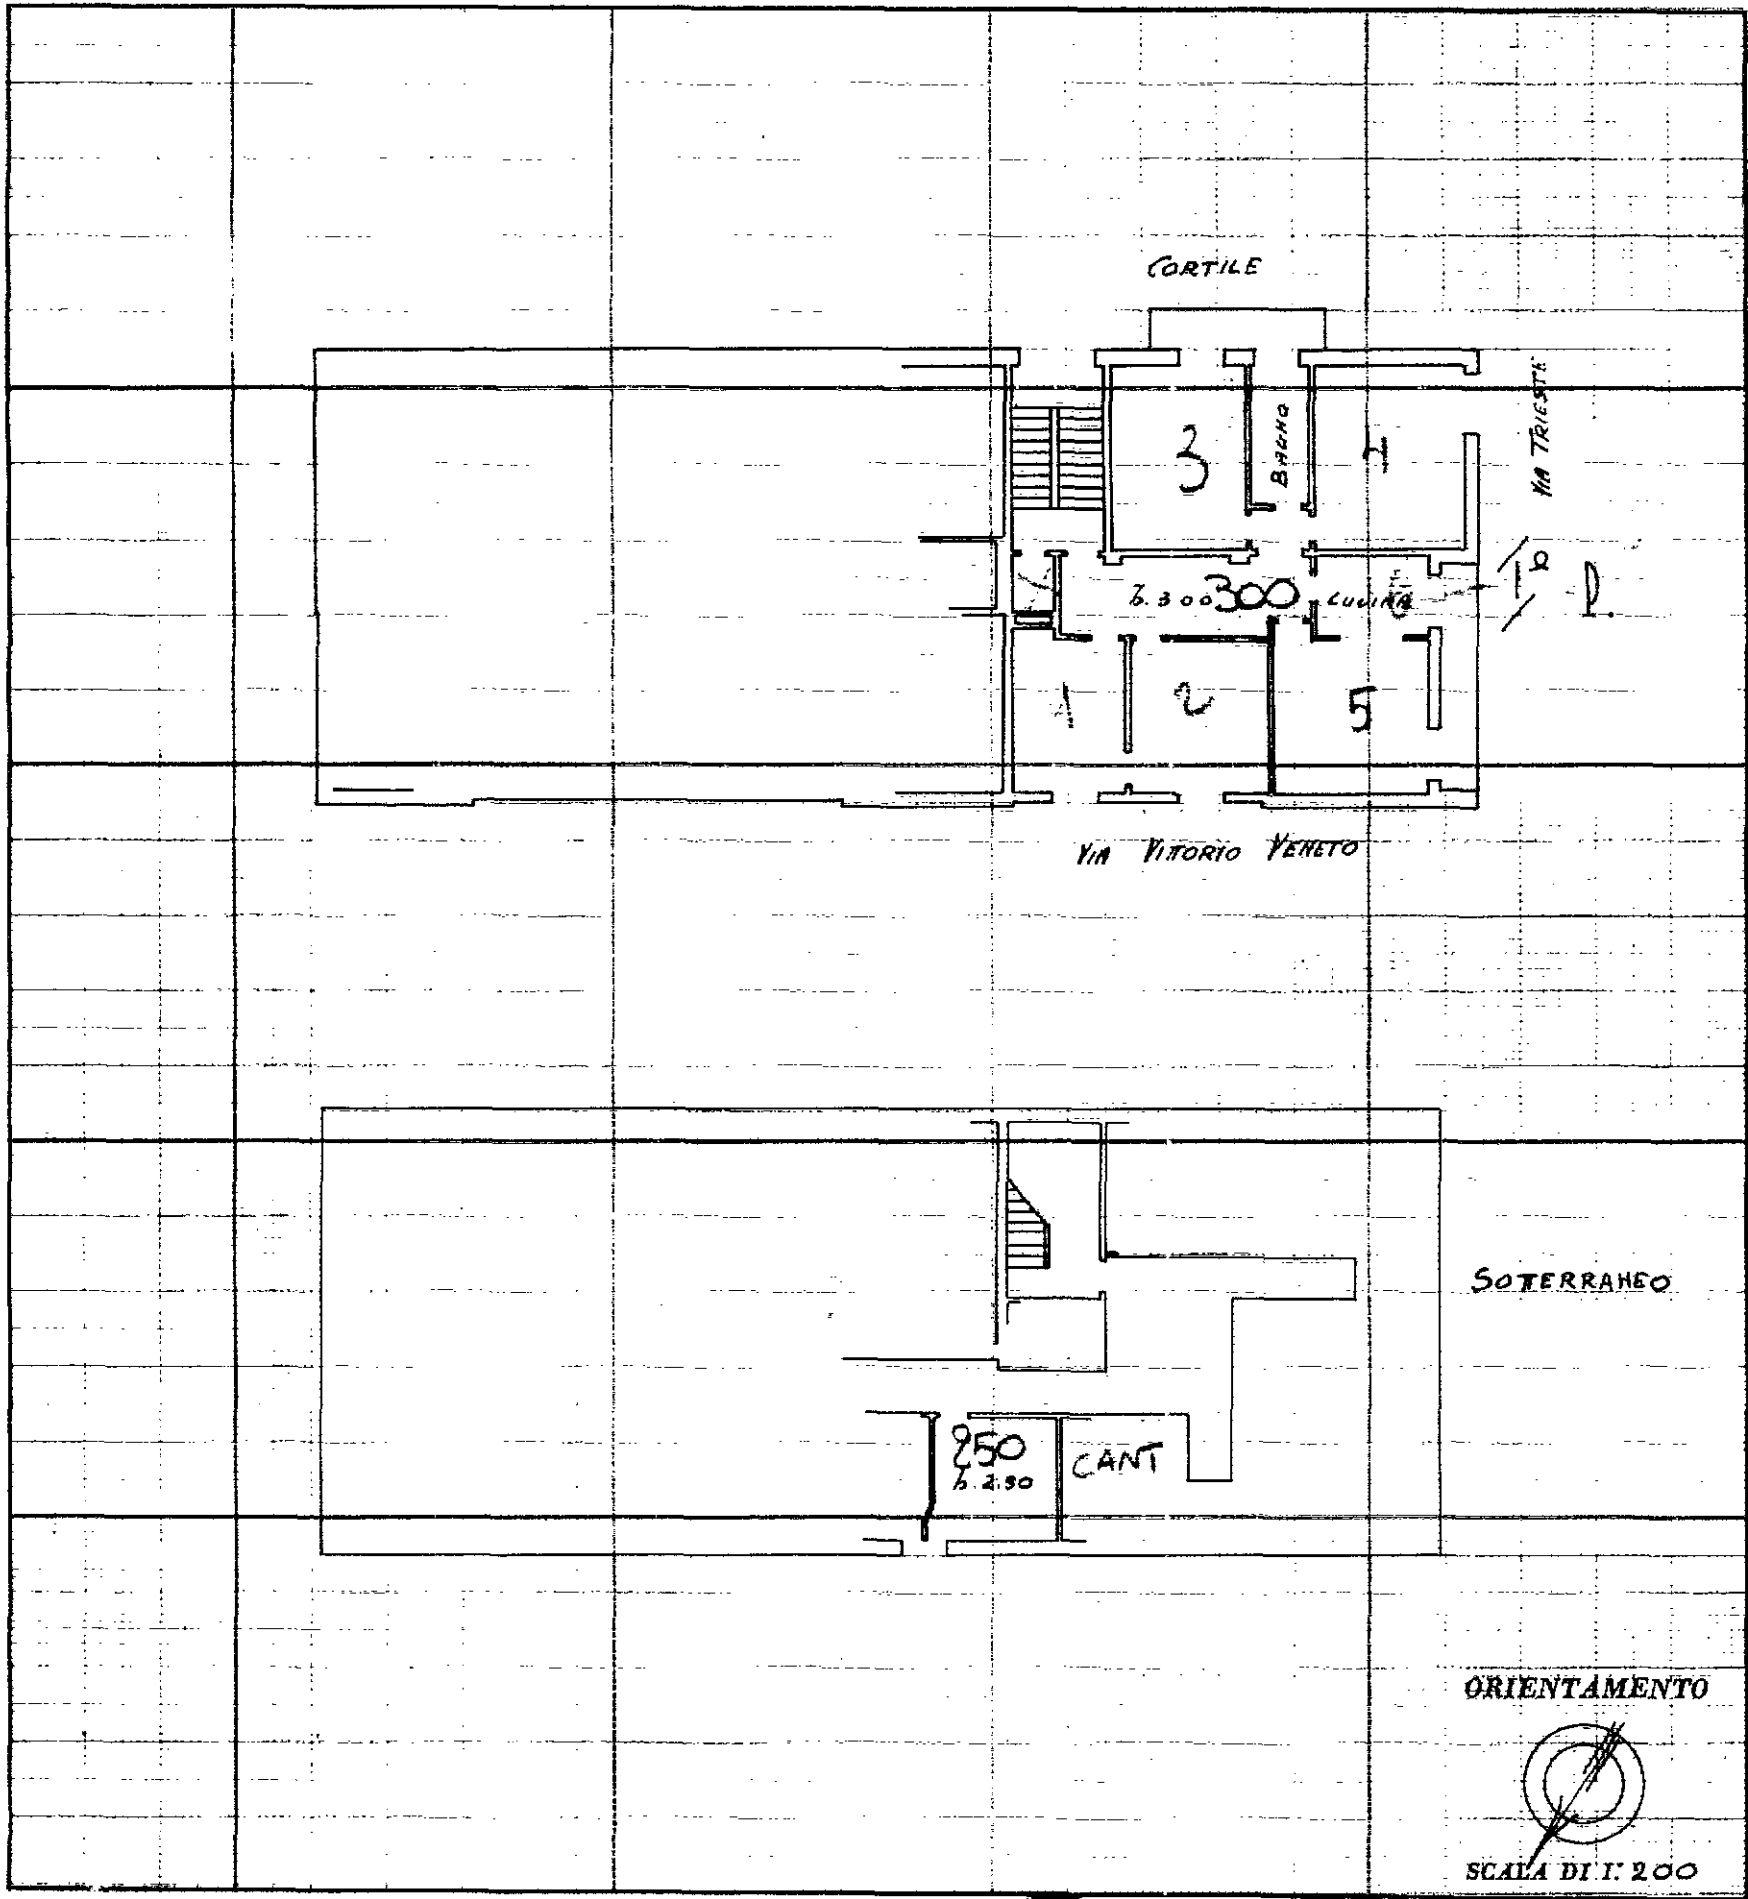

SPAZIO RISERVATO PER LE ANNOTAZIONI D'UFFICIO

DATA - 00TT. 1963
PROT. N° 880



Compilata dal GEOM. FAUSTINO PEOLA
(Titolo, nome e cognome del tecnico)

Iscritto all'Albo de GEOMETRI
della Provincia di ALESSANDRIA

DATA 20 DICEMBRE 1961

Firma: Faustino Peola

Agenzia del Territorio
CATASTO FABBRICATI
Ufficio Provinciale di
Alessandria

Dichiarazione protocollo n. AL0011895 del 17/01/2011	
Planimetria di u.i.u. in Comune di Pecetto Di Valenza	
Strada Per Valenza civ. 82	
Identificativi Catastali:	Compilata da:
Sezione:	Amelotti Enrico
Foglio: 3	Iscritto all'albo:
Particella: 258	Geometri
Subalterno: 3	Prov. Alessandria N. 2060

Scheda n. 1 Scala 1:200

