



COMMITTENTE: **Comune di VALENZA**

Via Pellizzari n° 2  
15048 Valenza (AL)

OGGETTO: **FORNITURA E POSA IN OPERA DI UN SISTEMA DI VIDEOSORVEGLIANZA NELLE FRAZIONI MONTE VALENZA E VILLABELLA ED IN ALCUNE ZONE DEL TERRITORIO COMUNALE**

**PROGETTO ESECUTIVO  
IMPIANTO DI VIDEOSORVEGLIANZA**

**SCHEMI TOPOGRAFICI FRAZIONE MONTE VALENZA**


IL PROGETTISTA: per. ind. IVAN CASTAGNO



TAVOLA: **3.Rev01**      SCALA: 1:2000      COMMESSA: 12\_001\_PE      DATA: 10 Ottobre 2013

### LEGENDA

-  QUADRO ELETTRICO (Vedere schemi elettrici):
  - Q1: QUADRO ELETTRICO TIPO 1 CON ALL'INTERNO n° 1 GRUPPO DI CONTINUITA' STATICO (U.P.S.) MONOFASE/MONOFASE 800 VA COLLEGATO MEDIANTE DORSALE DI ALIMENTAZIONE FG70R 3G1,5 mm<sup>2</sup> L'UPS DOVRA' ESSERE DOTATO DI SEGNALE DI MANCANZA RETE REMOTATA IN CENTRALE
  - Q4: QUADRO ELETTRICO TIPO 4 CON ALL'INTERNO n° 1 GRUPPO DI CONTINUITA' STATICO (U.P.S.) MONOFASE/MONOFASE 1500 VA COLLEGATO MEDIANTE DORSALE DI ALIMENTAZIONE FG70R 3G1,5 mm<sup>2</sup> L'UPS DOVRA' ESSERE DOTATO DI SEGNALE DI MANCANZA RETE REMOTATA IN CENTRALE E n° 1 MODULO DIGITAL VIDEO RECORDER
-  TELECAMERA A COLORI ALTA RISOLUZIONE PER VIDEOCONTROLLO CITTADINO n° ..., ALIM. 12 Vdc POSATA SU SOSTEGNO METALLICO O A PARETE
  - DORSALE DI ALIMENTAZIONE FG70R 3G1,5 mm<sup>2</sup>
  - CAVO UTP Cat. 5e DOPPIO ISOLAMENTO GRADO 4
 POSTAZIONE n°:
  - FC4: Monte Valenza Torre AMV (PUNTO RIPRESA CONTESTO) INSTALLAZIONE SU PALO L = 2 m DI NUOVA POSA, STAFFATO A PARETE
  - FC5-FC6: Monte Valenza SOMS (PUNTI RIPRESA CONTESTO) INSTALLAZIONE A PARETE
-  PONTE RADIO n° ..., UTILIZZATO PER IL COLLEGAMENTO RADIO (Wireless) TRA LE TELECAMERE E I PUNTI NODALI
  - n° 1 DORSALE DI ALIMENTAZIONE FG70R 3G1,5 mm<sup>2</sup>
  - n° 1 CAVO UTP Cat. 5e DOPPIO ISOLAMENTO GRADO 4
 POSTAZIONE n°:
  - PR4: Monte Valenza Torre AMV INSTALLAZIONE SU PALO L = 2 m DI NUOVA POSA, STAFFATO A PARETE
  - PR5: Monte Valenza SOMS INSTALLAZIONE A PARETE
-  PUNTO NODALE n° ..., UTILIZZATO PER IL COLLEGAMENTO RADIO (Wireless) TRA LE TELECAMERE E LA CENTRALE OPERATIVA
  - DORSALE DI ALIMENTAZIONE FG70R 3G1,5 mm<sup>2</sup>
  - n° 1 CAVO UTP Cat. 5e DOPPIO ISOLAMENTO GRADO 4
 POSTAZIONE n°:
  - PN2: Monte Valenza Torre AMV INSTALLAZIONE SU PALO L = 2 m DI NUOVA POSA, STAFFATO A PARETE
-  ALIMENTAZIONE ELETTRICA ESCLUSA DALL'INTERVENTO (A carico della Stazione Appaltante)
-  COLLEGAMENTO VIA RADIO (Wireless) TRA PONTE RADIO E PUNTO NODALE

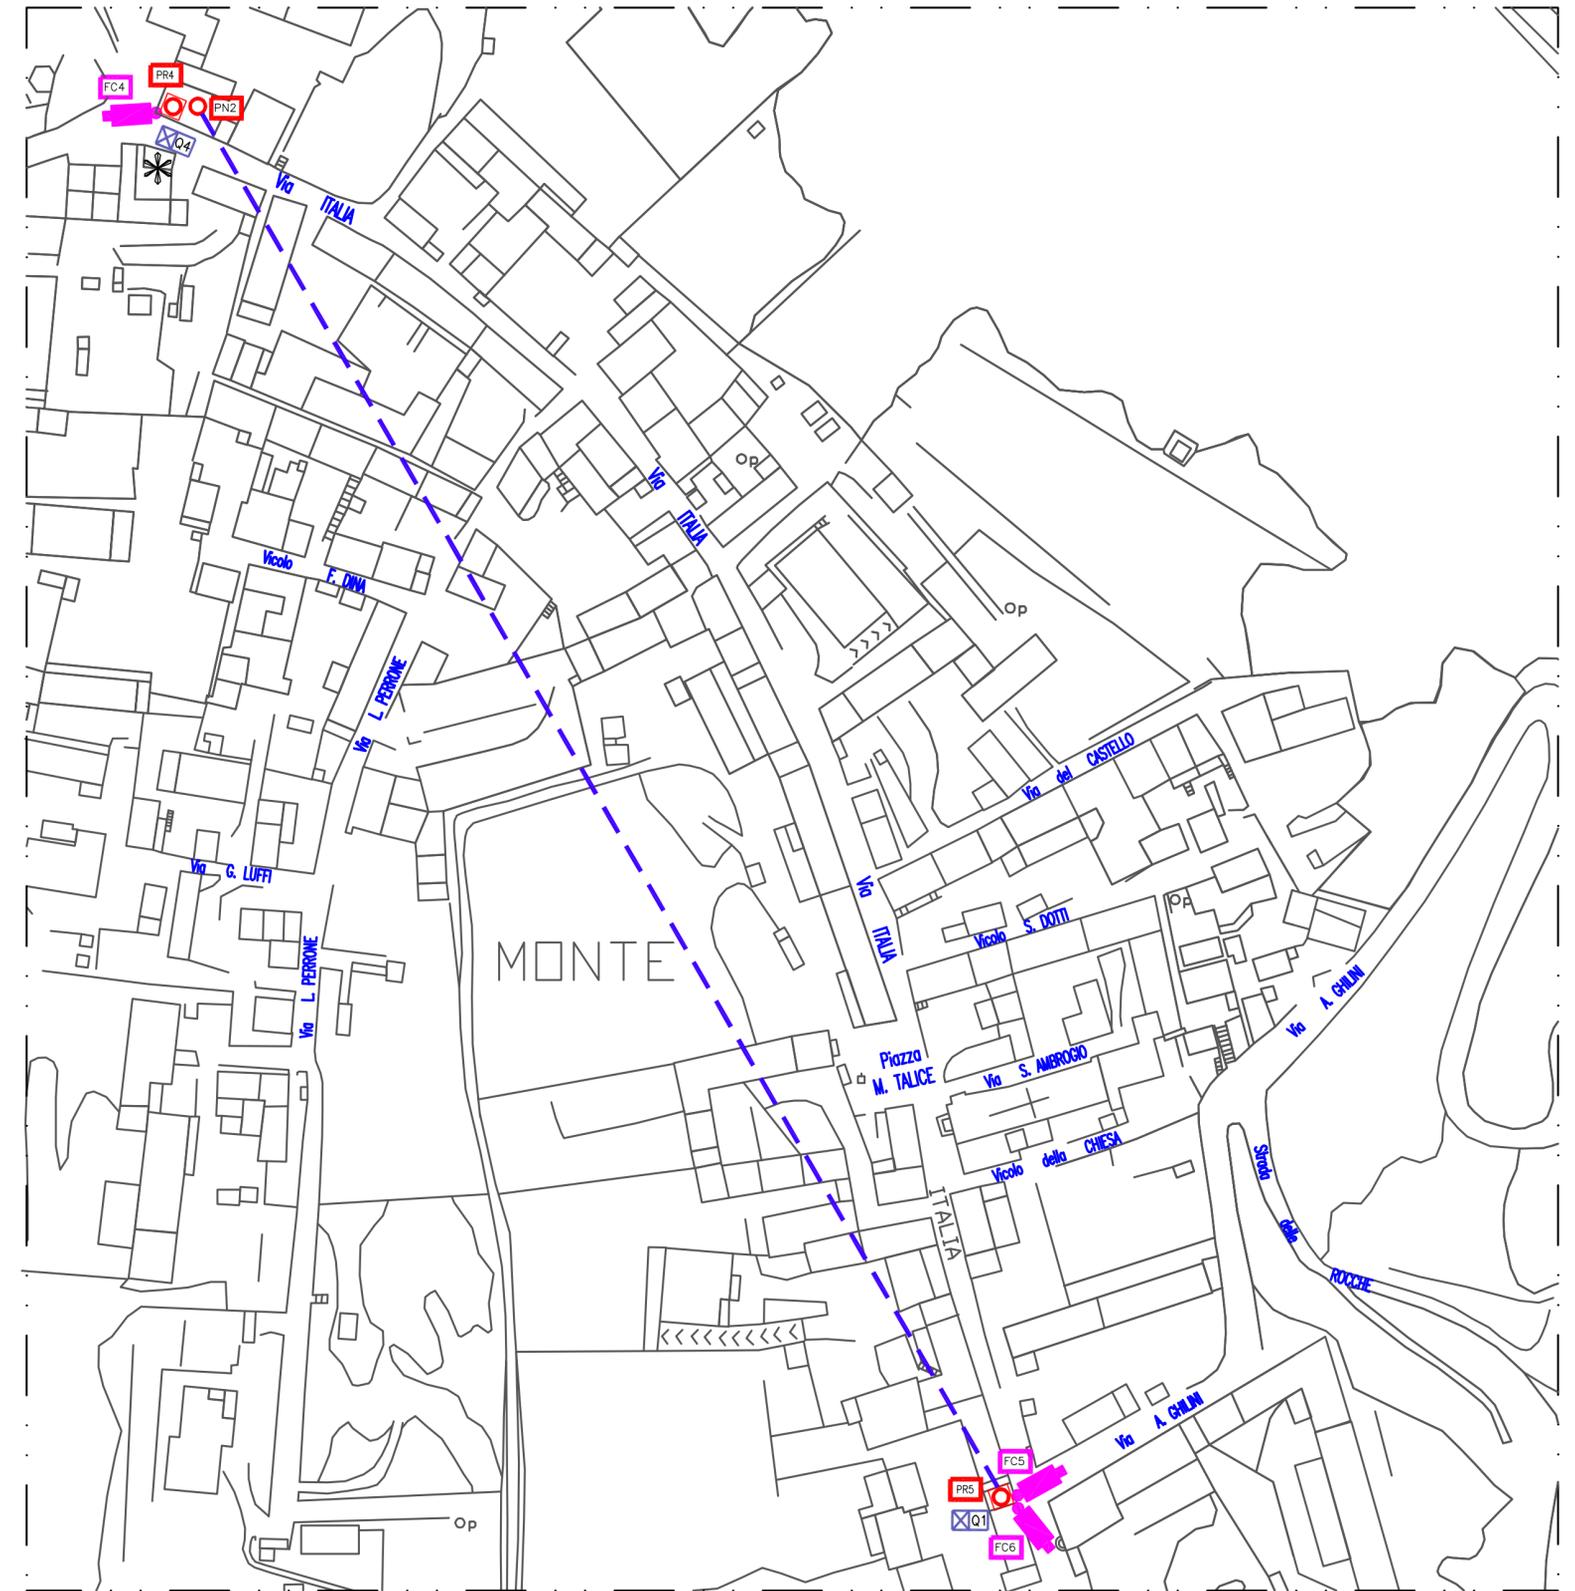

**PLANIMETRIA FRAZIONE MONTE VALENZA (scala 1:2000)**