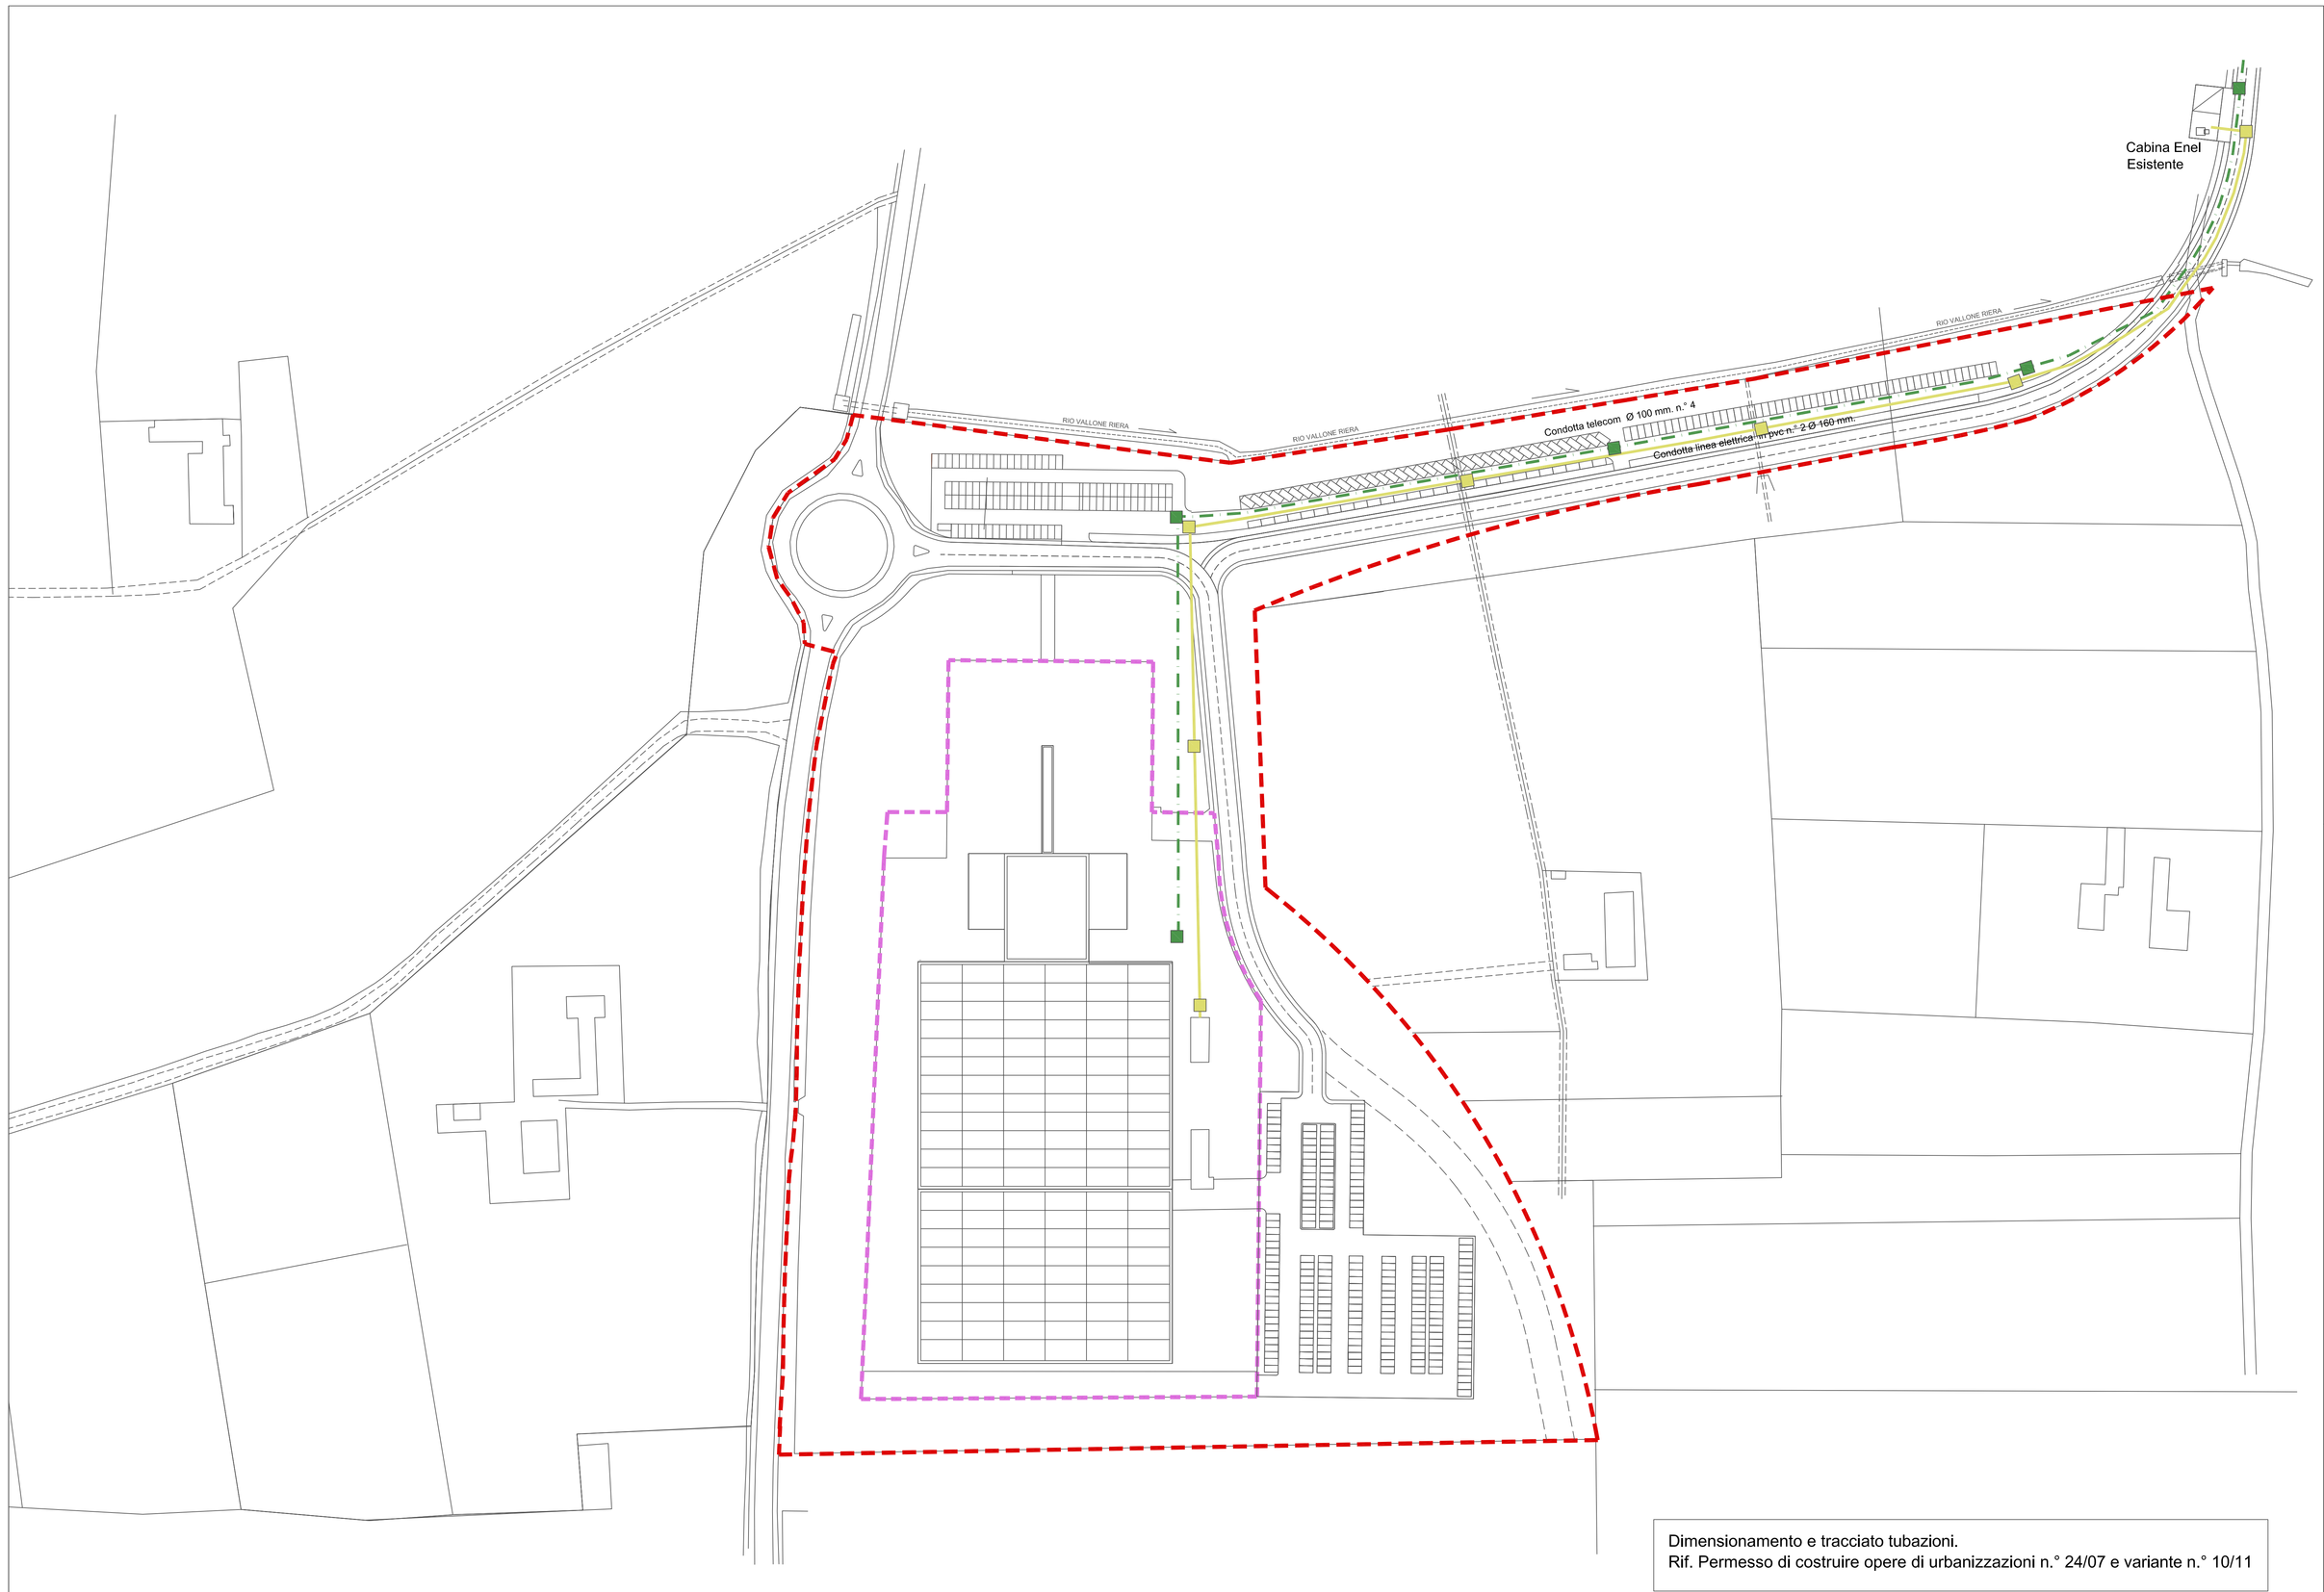

Dimensionamento e tracciato tubazioni.
Rif. Permesso di costruire opere di urbanizzazioni n.° 24/07 e variante n.° 10/11

LEGENDA

- Rete Telecom
- Rete linea elettrica in media tensione (tubazione in PVC flessibile Ø 160)
- Pozzetto linea elettrica
- Pozzetto rete telecom
- PERIMETRO AREA PRIVATA
- PERIMETRO VARIANTE PIP

COMUNE DI VALENZA
Provincia di Alessandria
Ufficio Tecnico - Settore Urbanistica

VARIANTE PIANO INSEDIAMENTI PRODUTTIVI
ART. 42 L.R. 56/77 come modificato da n.° 03/2013 e 17/2013

T12 P.I.P.

REALIZZAZIONE DI POLO ESPOSITIVO
PIP ORIGINARIO APPROVATO CON D.C.C. N.° 12 DEL 30.01.2006

DATA	marzo 2014
VAR. N.	45
DEL. C.C.	
ESEC.	
PUBBL.	

OPERE DI URBANIZZAZIONE

RETE ENERGIA ELETTRICA E RETE TELECOM

TAV. 10

1:1000

Il Dirigente del Settore Urbanistica
Arch. Massimo Temporin