


EXPO PIEMONTE


SOVRAPPOSIZIONE TRA ESTRATTO
CATASTALE E VARIANTE PIP

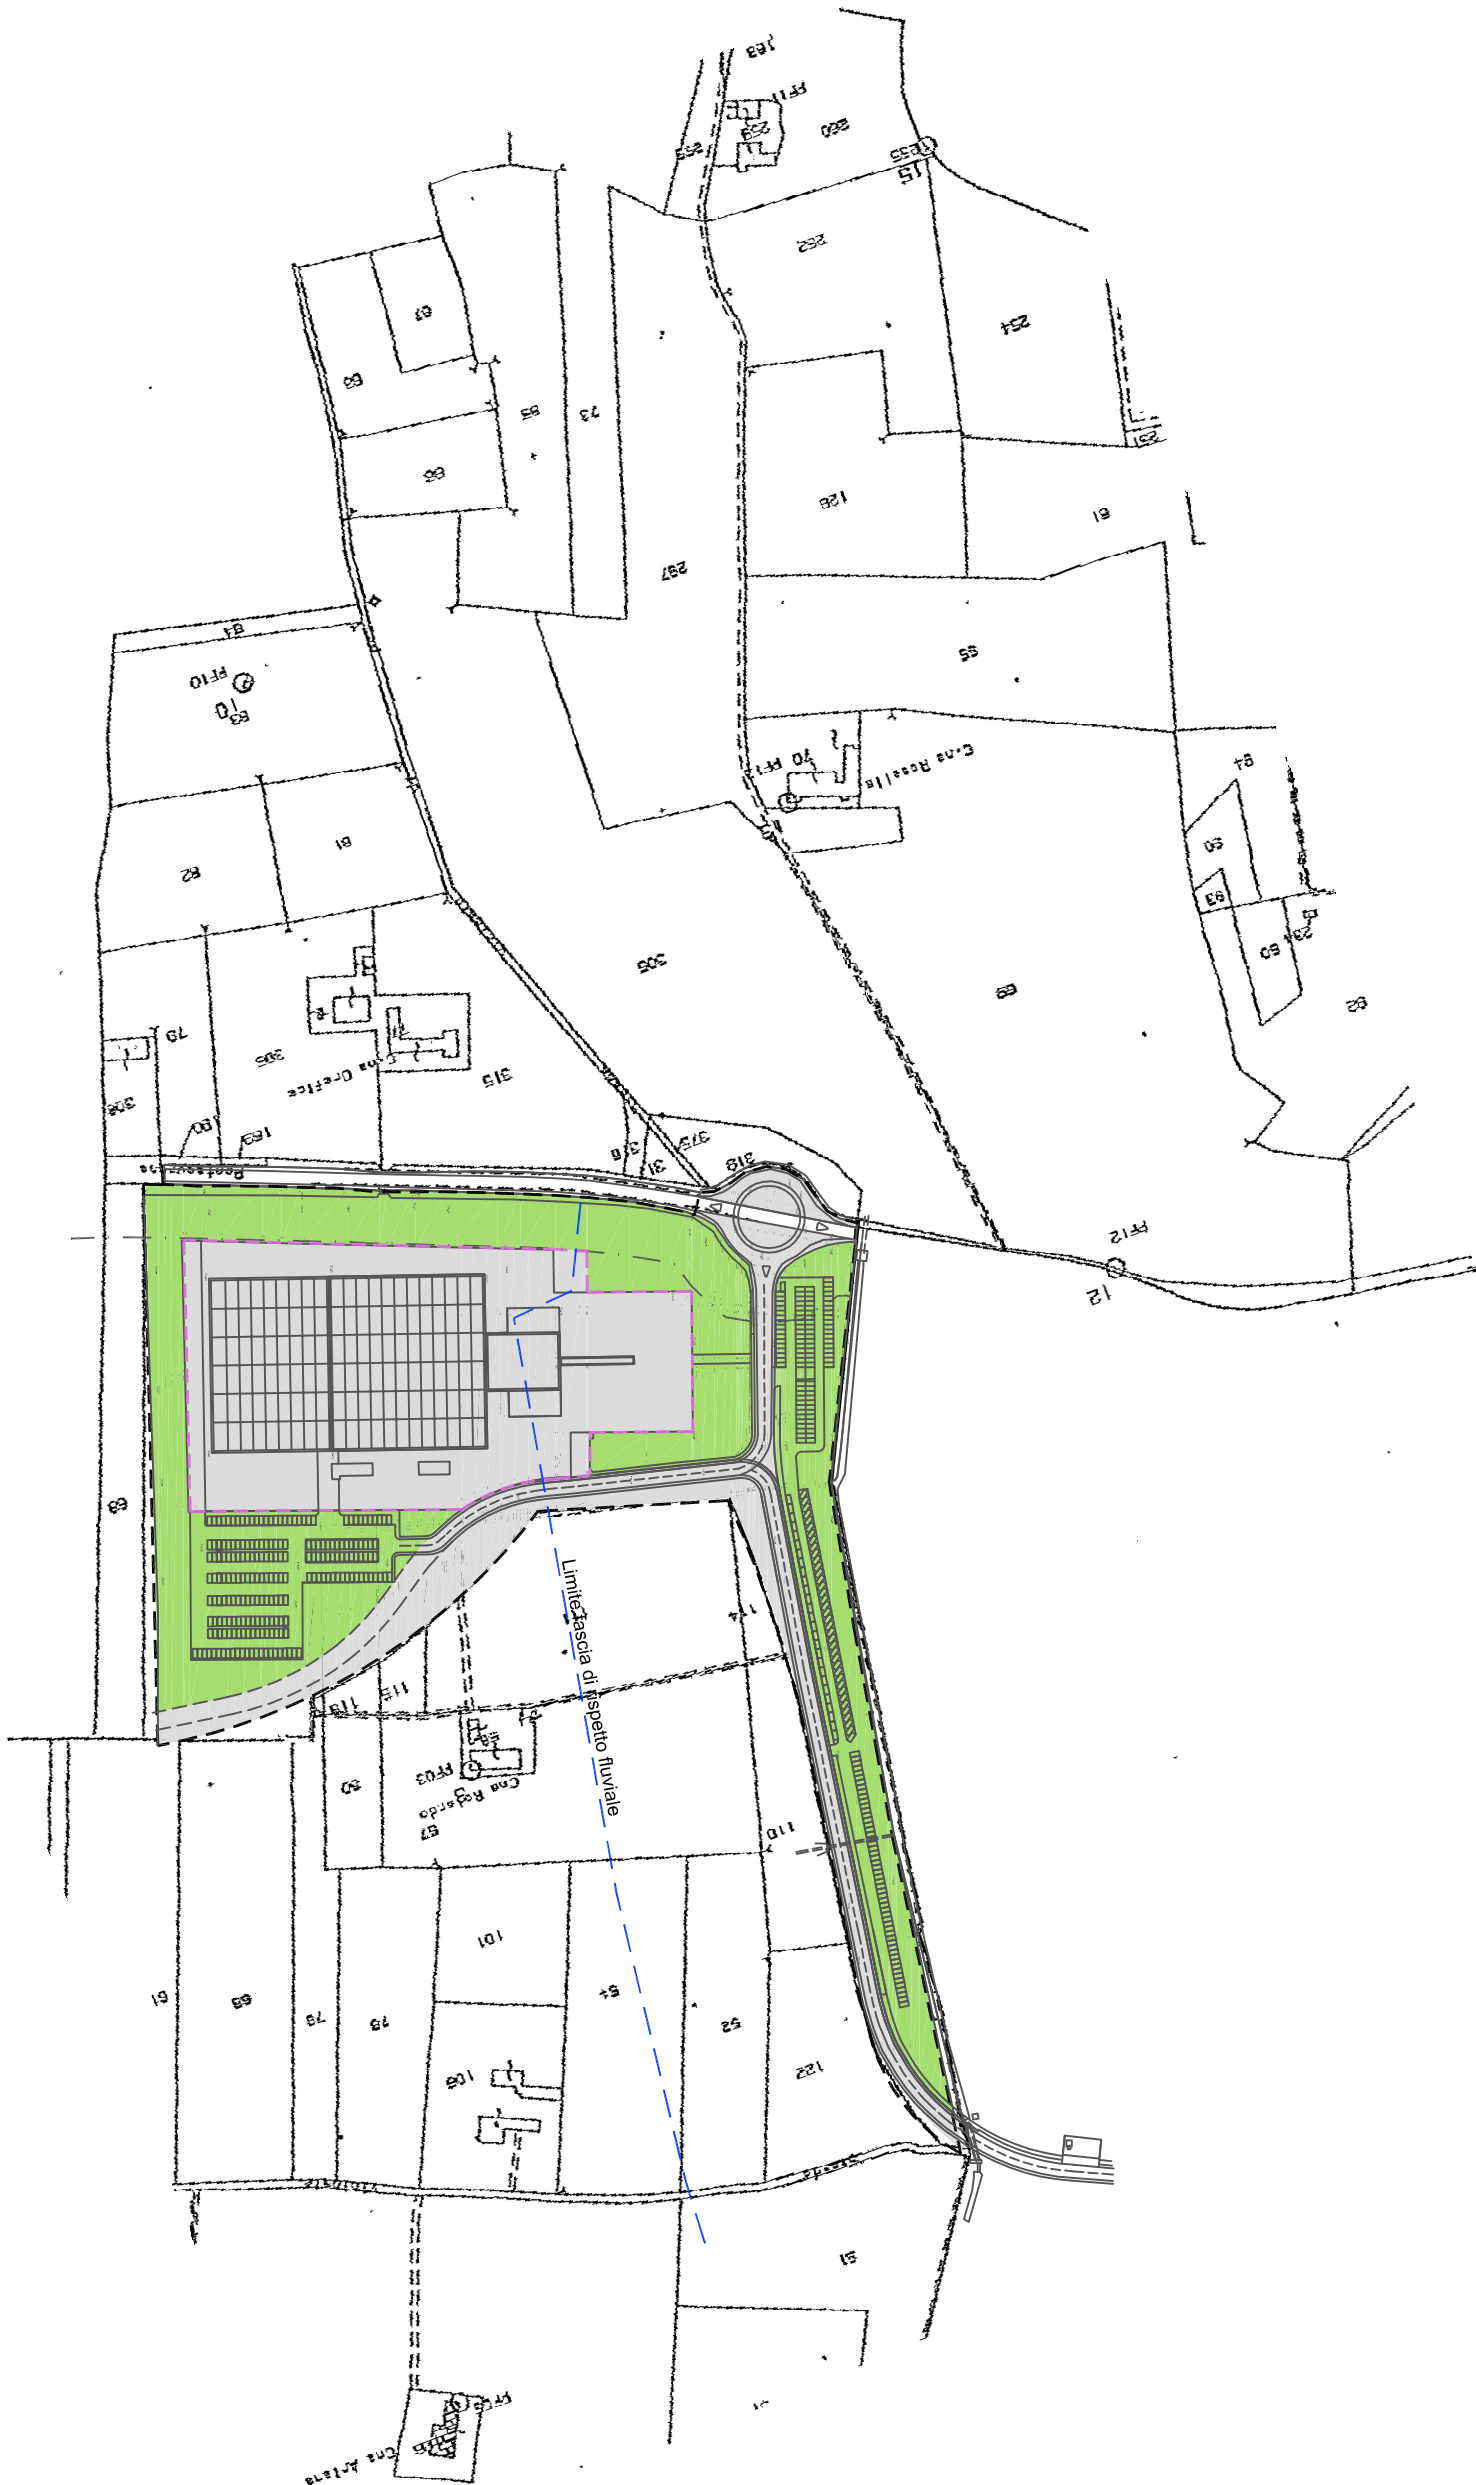

SCALA 1:2000

ESTREMI CATASTALI DI INTERVENTO SOGGETTI A VARIANTE DI PIP				
PROPRIETA'	FOGLIO	MAPPALE	SUPERFICIE	QUALITA'
EXPO PIEMONTE SPA	35	310	31.078	Ente Urbano
	35	320	1.018	semintabvo
	35	321	5.880	semintabvo
	35	322	2.835	semintabvo
	35	323	2.604	semintabvo
	35	324	390	semintabvo
	35	325	167	semintabvo
	35	326	24.536	semintabvo
	35	327	1.492	area urbana
	35	318	795	
COMUNE DI VALENZA	37	109	6.420	semintabvo
EXPO PIEMONTE SPA	37	112	1.660	semintabvo
	37	113	4.140	semintabvo
	37	116	1.600	semintabvo
	37	118	470	semintabvo
	37	120	2.430	semintabvo
	37	121	3.860	semintabvo
SOMMARIO			91.375	

ESTRATTO CATASTALE

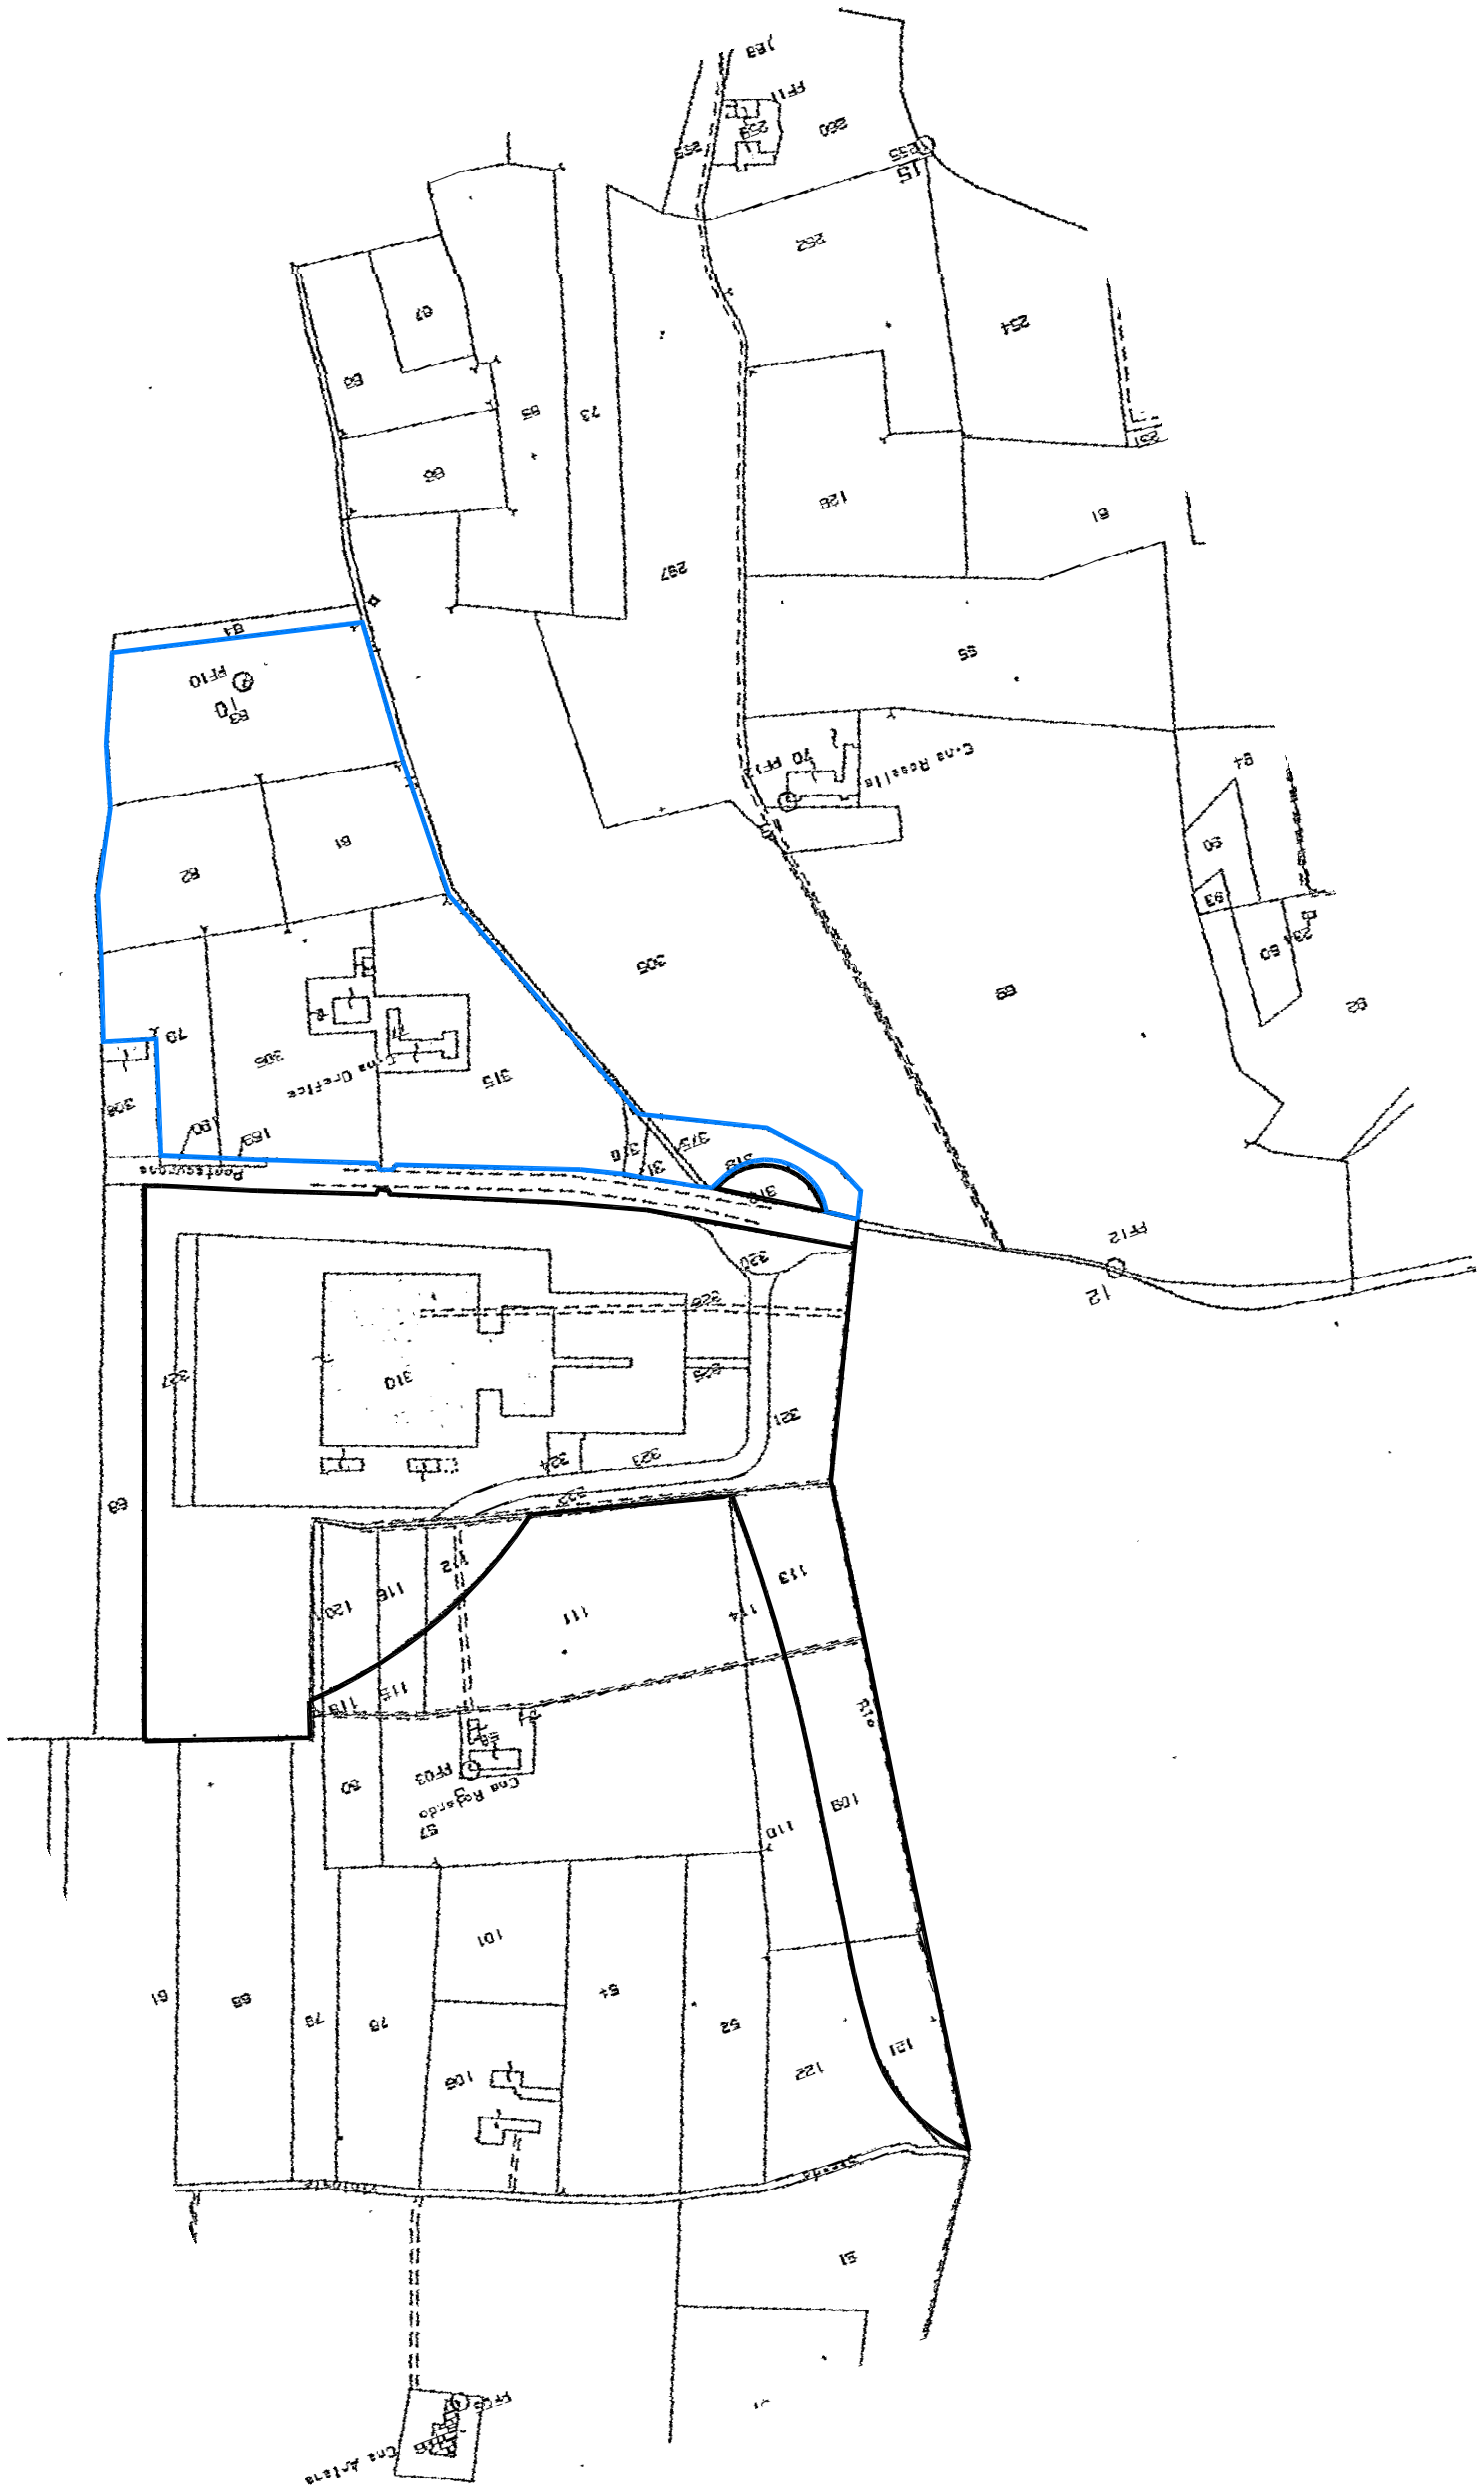

Area variante PIP

Area soggetta a PEC
stralciata dal PIP originario



SCALA 1:2000



COMUNE DI VALENZA
Provincia di Alessandria
Ufficio Tecnico - Settore Urbanistica

VARIANTE PIANO INSEDIAMENTI PRODUTTIVI
ART. 42 L.R. 56/77 come modificato da n.° 03/2013 e 17/2013

T112 P.I.P.

REALIZZAZIONE DI POLO ESPOSITIVO
PIP ORIGINARIO APPROVATO CON D.C.C. N.° 12 DEL 30.01.2006

DATA	marzo 2014	TAV.	000
VAR. N.	45		
DEL. C.C.			
ESEC.			
PUBBL.			
- ESTRATTO CATASTALE			
- SOVRAPPOSIZIONE VARIANTE PIP -			
ESTRATTO CATASTALE			

Il Dirigente del Settore Urbanistica
Arch. Massimo Temporin