


RILIEVO PLANO ALTIMETRICO SITUAZIONE ESISTENTE

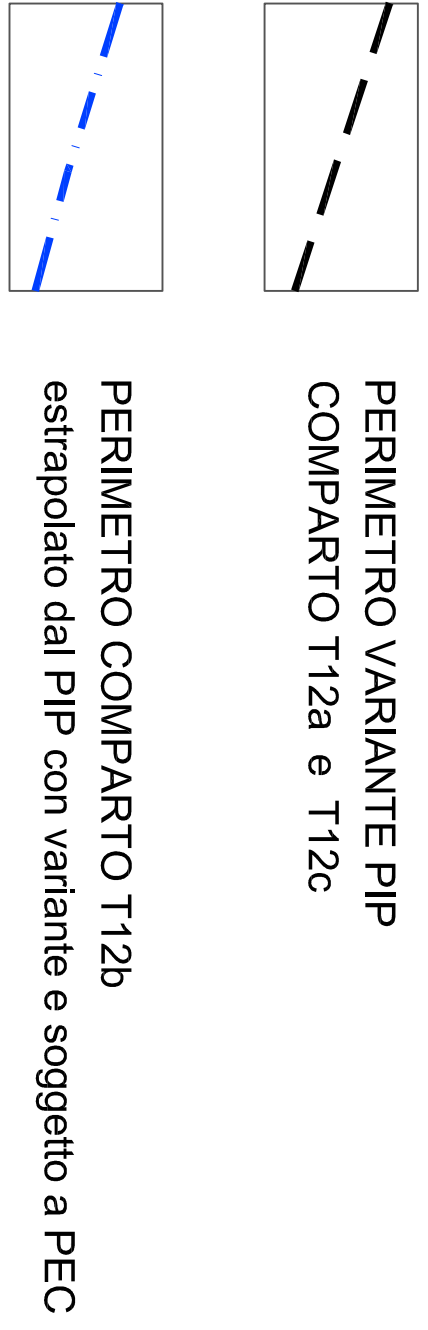

COMUNE DI VALENZA
Provincia di Alessandria
Ufficio Tecnico - Settore Urbanistica

VARIANTE PIANO INSEDIAMENTI PRODUTTIVI
ART. 42 L.R. 56/77 come modificato da n° 03/2013 e 17/2013

T12 P.I.P.

REALIZZAZIONE DI POLO ESPOSITIVO
PIP ORIGINARIO APPROVATO CON D.C. N° 12 DEL 30.01.2006

DATA	marzo 2014
VAR. N.	45
DEL. C.C.	
ESSEC.	
PUBBL.	

RILIEVO PLANO-ALTIMETRICO DELL'AREA

TAV. 03
1:1000

Il Dirigente del Settore Urbanistica
Arch. Massimo Tomponi

SCALA 1:1000