
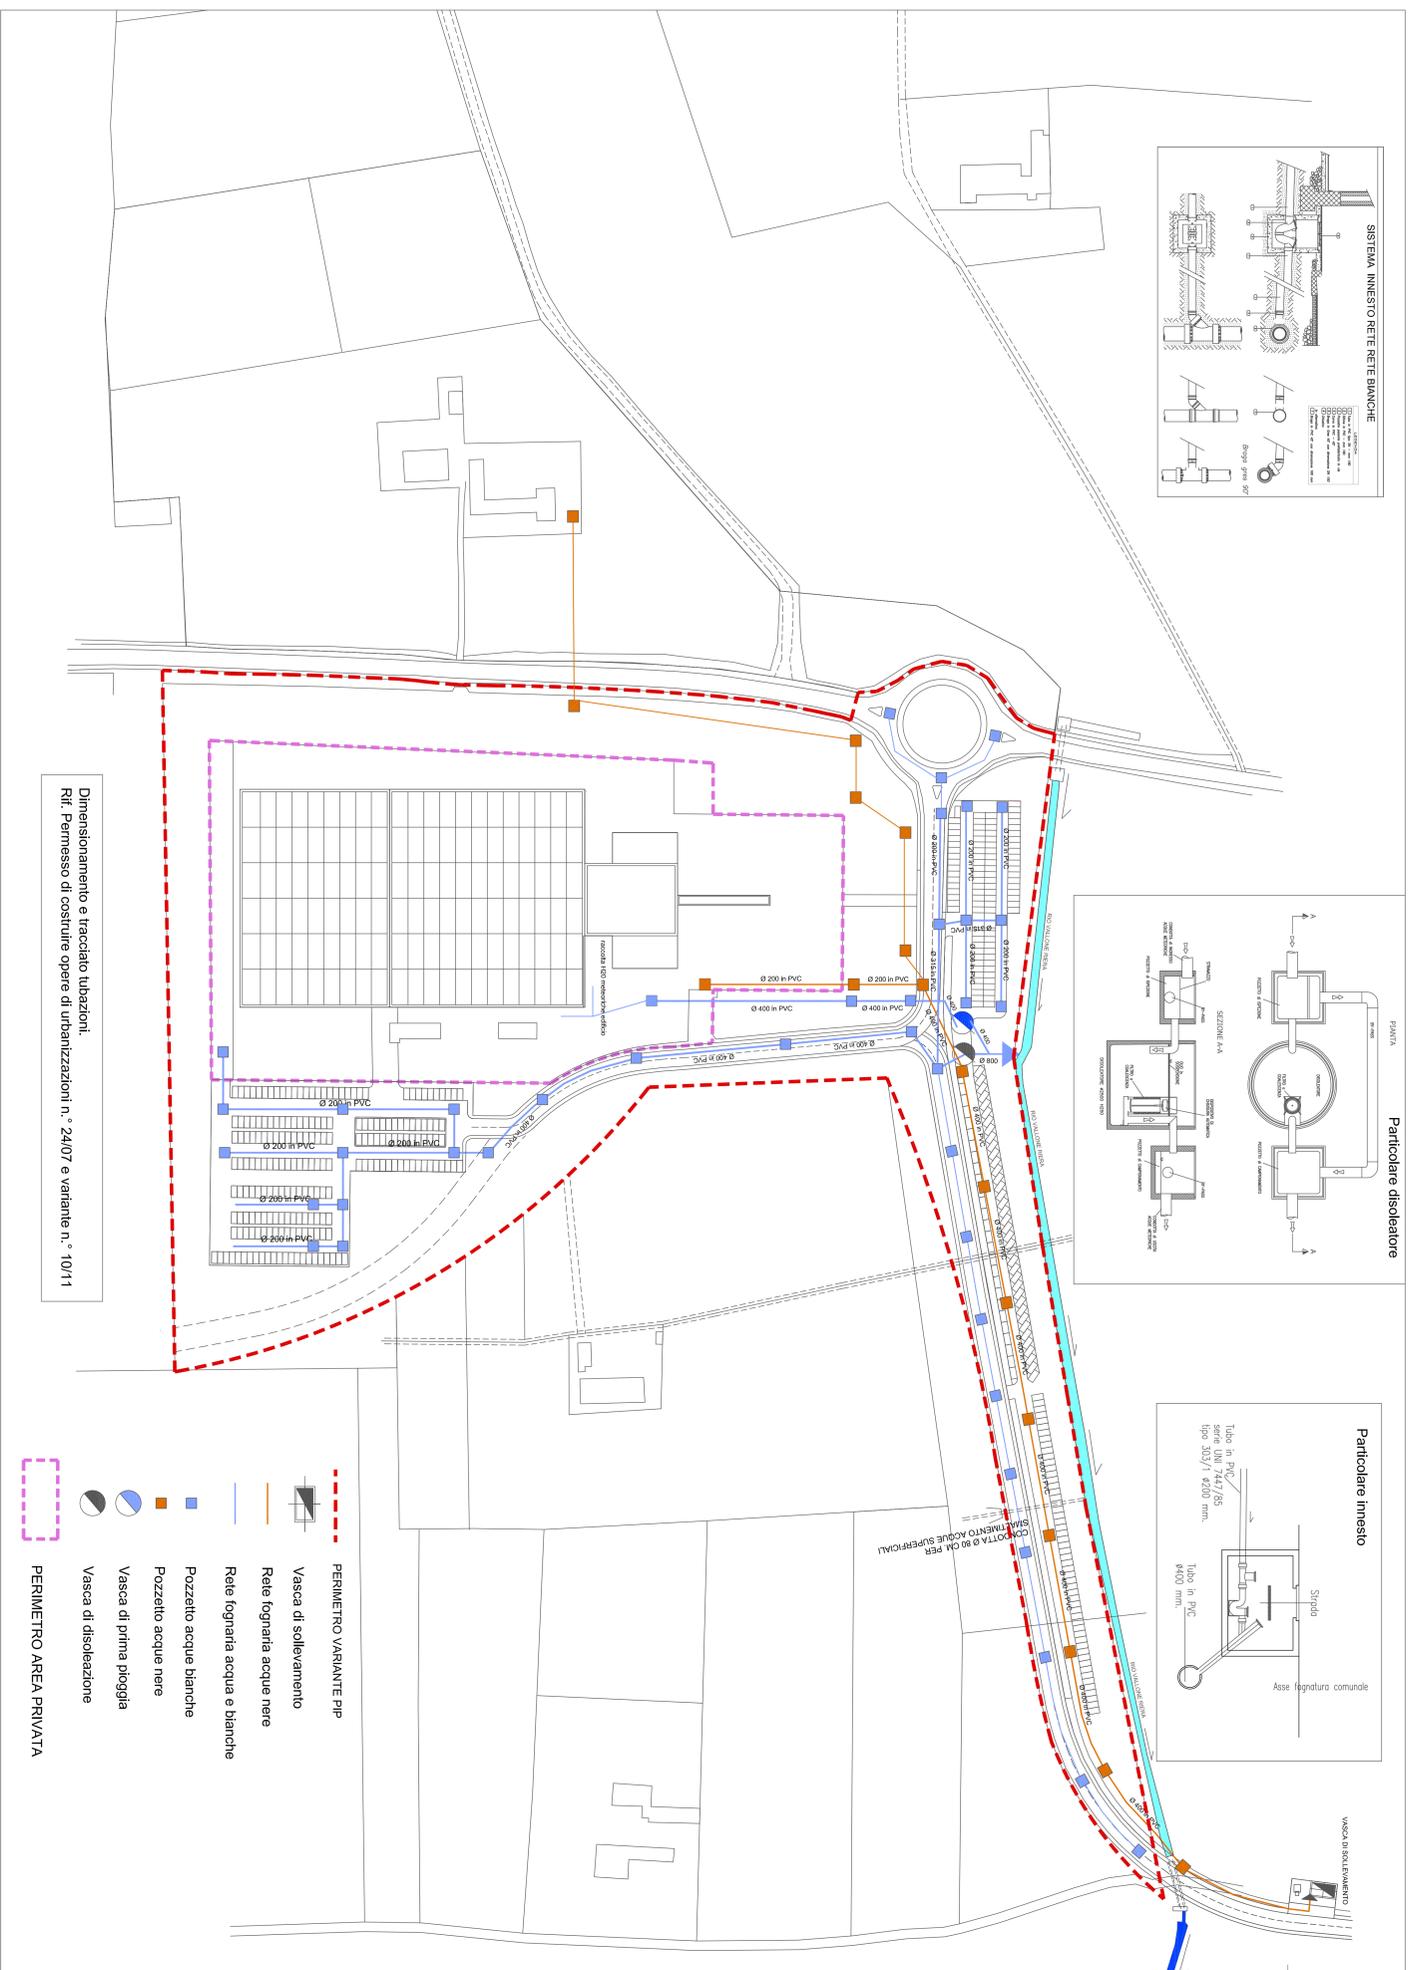
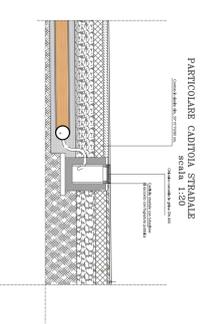


VASCA DI SOLLEVAMENTO

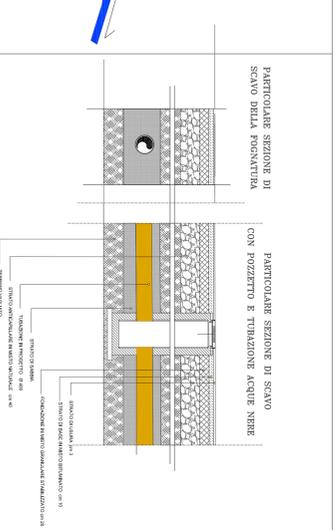

Dimensionamento e tracciato tubazioni.  
Rif. Permesso di costruire opere di urbanizzazioni n.° 24/07 e variante n.° 10/11

- PERIMETRO VARIANTE PIP
- Vasca di sollevamento
- Rete fognaria acque nere
- Rete fognaria acqua e bianche
- Pozzetto acque bianche
- Pozzetto acque nere
- Vasca di prima pioggia
- Vasca di disoleazione
- PERIMETRO AREA PRIVATA

**COMUNE DI VALENZA**  
Provincia di Alessandria  
Ufficio Tecnico - Settore Urbanistica



**VARIANTE PIANO INSEDIAMENTI PRODUTTIVI**  
ART. 42 L.R. 56/77 come modificato da n.° 03/2013 e 17/2013  
**T12 P.I.P.**  
REALIZZAZIONE DI POLO ESPOSITIVO  
PIP ORIGINARIO APPROVATO CON D.C.C. N.° 12 DEL 30.01.2008

DATA	marzo 2014	OPERE DI URBANIZZAZIONE RETE ACQUE NERE E BIANCHE CON DIAMETRI, TUBAZIONI E SISTEMI DI SMALTIMENTO	<b>TAV.</b> 1:100 1:20-1:10
VAR. N.	45		
DEL. C.C.			
PROB.			

Il Dirigente del Settore Urbanistica  
Arch. Massimo Temporin