COMUNE DI VALENZA

PROVINCIA DI ALESSANDRIA

Ufficio Tecnico - Servizio Urbanistica

P.I.P.

VARIANTE ORGANICA
Zona D4 - Regione Gropella

DATA	
VAR. N.	43
DEL. C.C.	
ESEC.	
PUBBL.	

RETI ACQUA, GAS, TELEFONO

PROGETTO DI MASSIMA

TAV. **9** — **1:1000**

Il Dirigente del Servizio Urbanistica
Arch. Massimo Temporin

Il Dirigente dell'Ufficio Tecnico
Ing. Roberto Melgara

Legenda

	LIMITE FONDIARIO DEL LOTTO
	LIMITE DI EDIFICABILITA' DEL LOTTO (VEDI NORME)
	TRACCIATO ELETTRODOTTO
	DELIMITAZIONE AREA P.I.P.
	VIABILITA' SOVRACOMUNALE NON CONTEGGIATA NEL P.I.P.
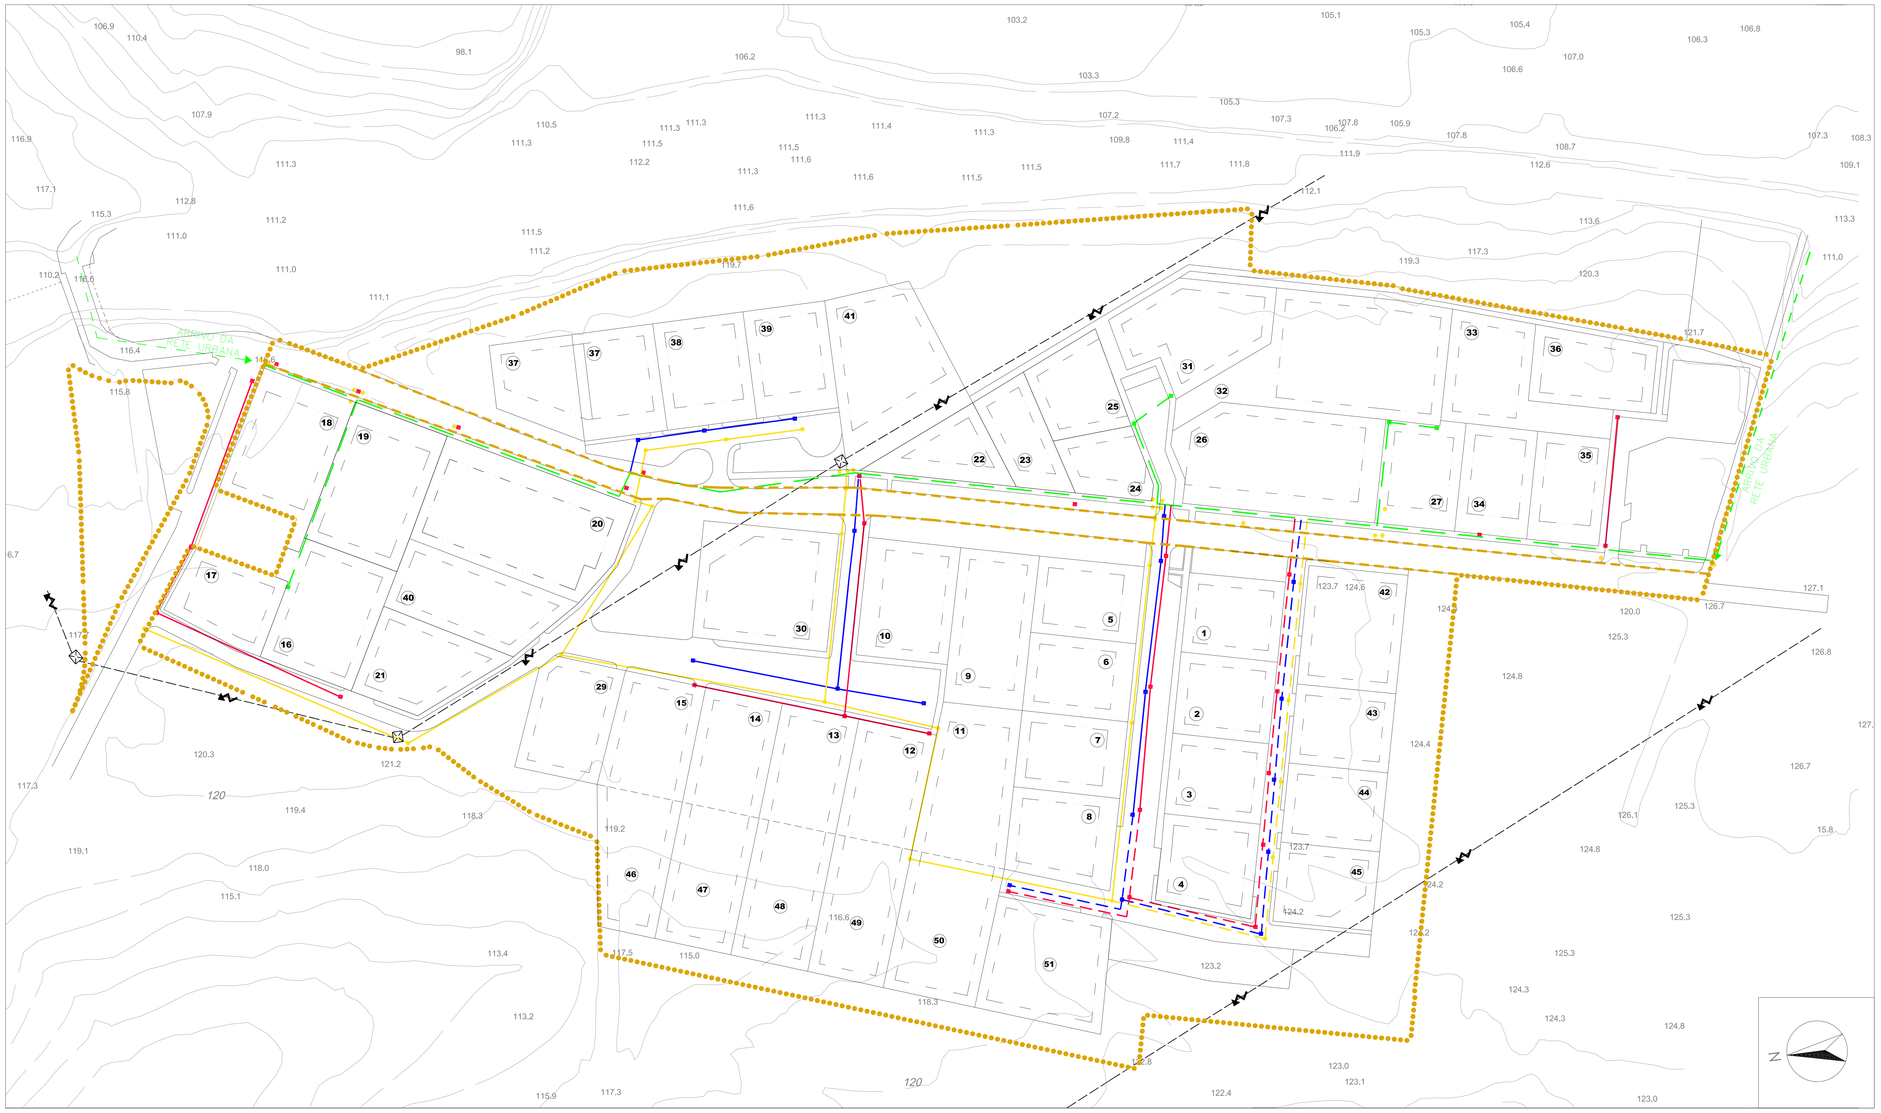
	RETE GAS, ACQUA, TELECOM ESISTENTE
	RETE ACQUA ESISTENTE
	RETE GAS ESISTENTE
	RETE TELECOM ESISTENTE
	RETE ACQUA IN PROGETTO
	RETE GAS IN PROGETTO
	RETE TELECOM IN PROGETTO