




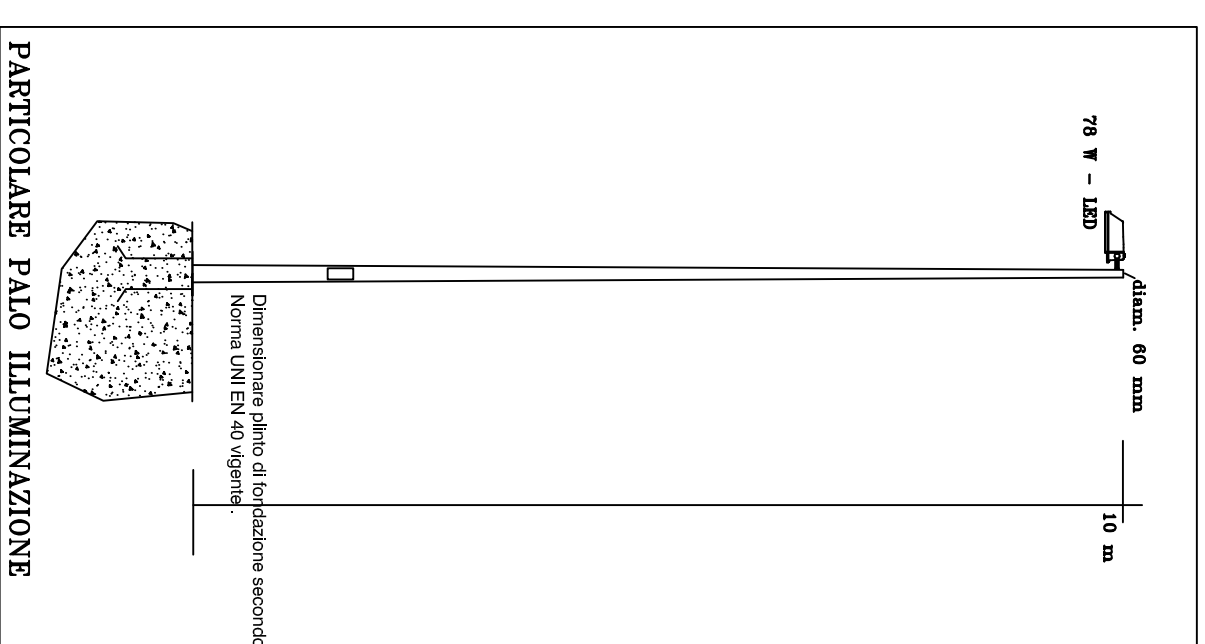
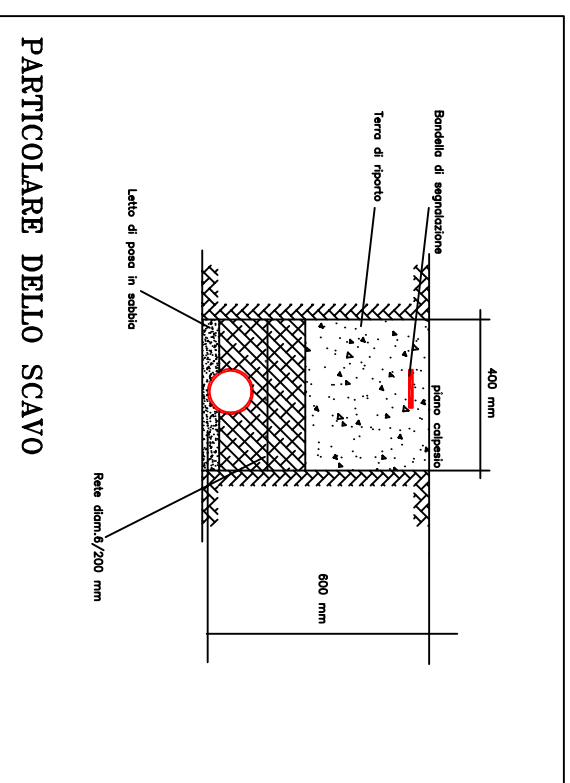


# PLANIMETRIA GENERALE SCALA 1/500



### LEGENDA SIMBOLI

- |   |   |   |   |   |
|---|---|---|---|---|
|  |  |  |  |  |
| Paga dei soccorsi l'Iniziativa pubblica in proprio                                  | Paga interna del filo conduttore elettrico  | Quattro elettrico generale  | Oggetti dell'Impianto   | Conduttori elettrici  |

[illegible]